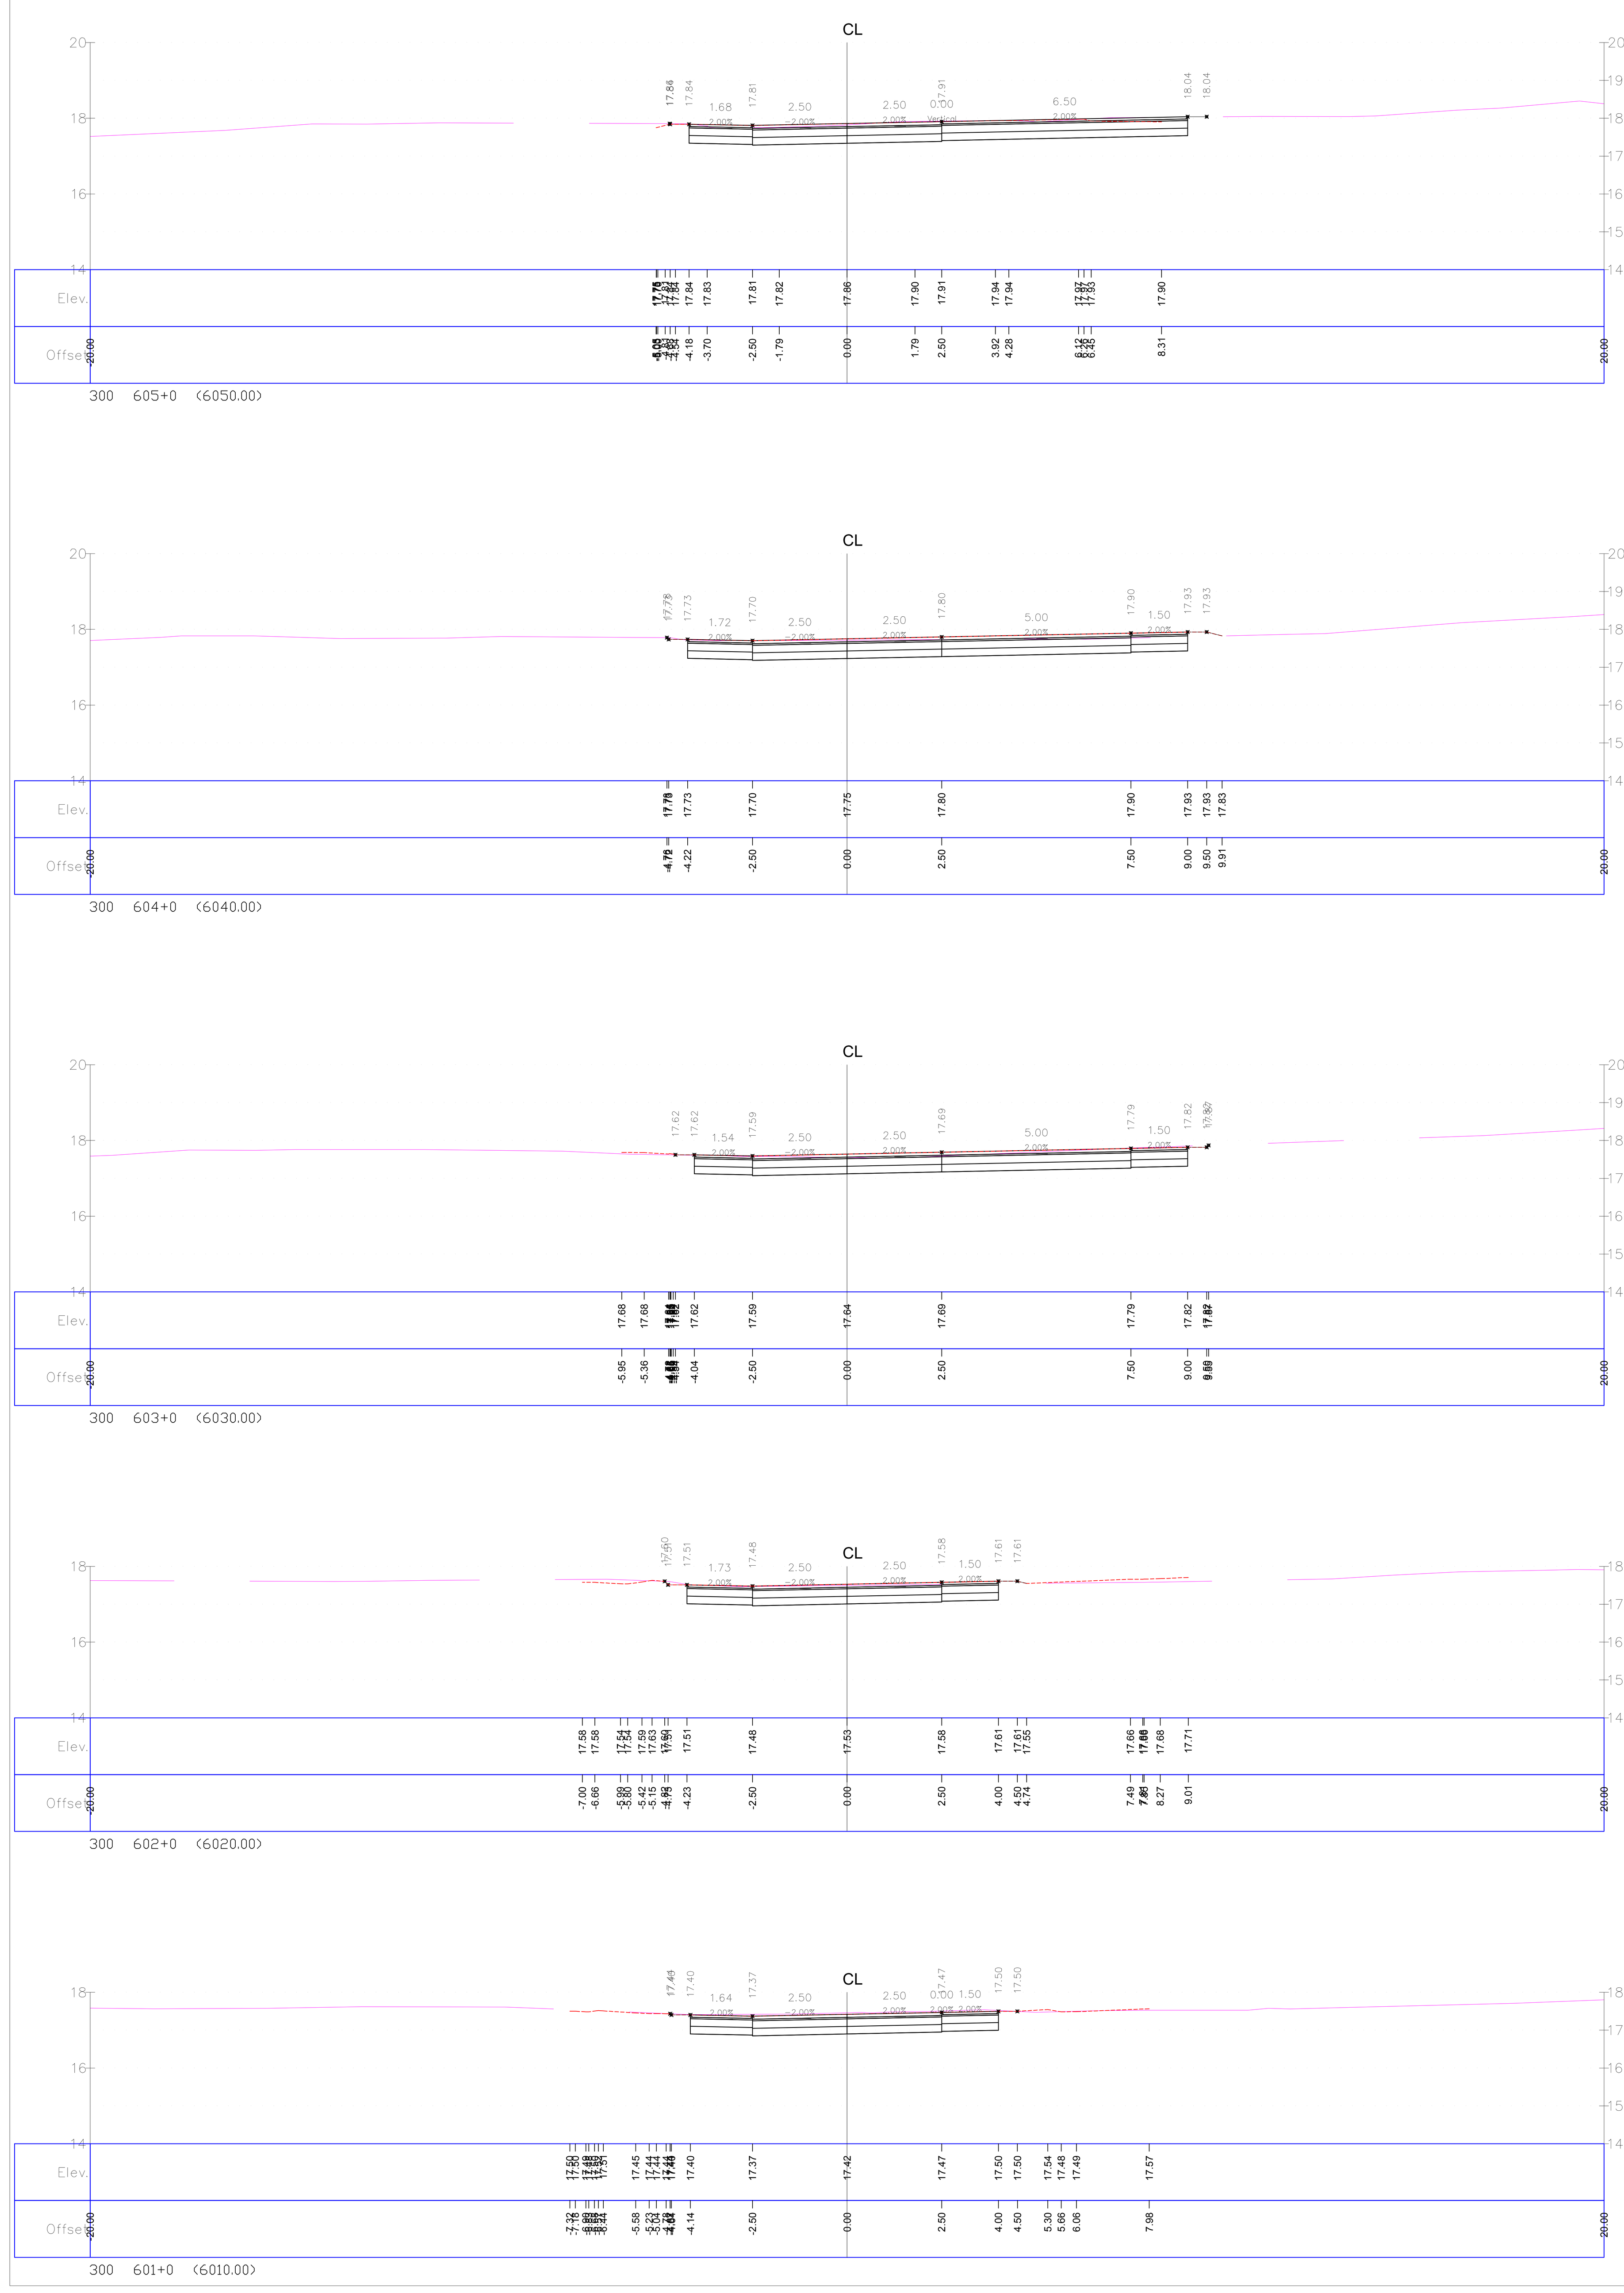

שינויים	תאריך	אישור

לעיון / אישור: ☐ למכרז: ☐ לביצוע: ☒ מהדורה: 01

שם מזמין:

מועצה מקומית
בנימינה -גבעת עדה

שם פרויקט:

בנימינה רחוב העבודה

שם תכנית:

בנימינה רחוב העבודה חתכים לרוחב ציר 600
601-605

תכנן	אסיל	חתימה
שרטט	אסיל	
בדק	מען	
מעודכן לתאריך	11.08.2023	

שם קובץ שרטוט:	מס' התכנית:	קנה מידה:
BINYAMINA_ K1.DWG	5.04	1:100

BISAN
הנדסת כבישים ותנועה

נצרת - 49/3002
ת.ד. 3193 מיקוד 1613101

כבישים | ניקוז | פיתוח שטח
תנועה | חניונים | שילוט