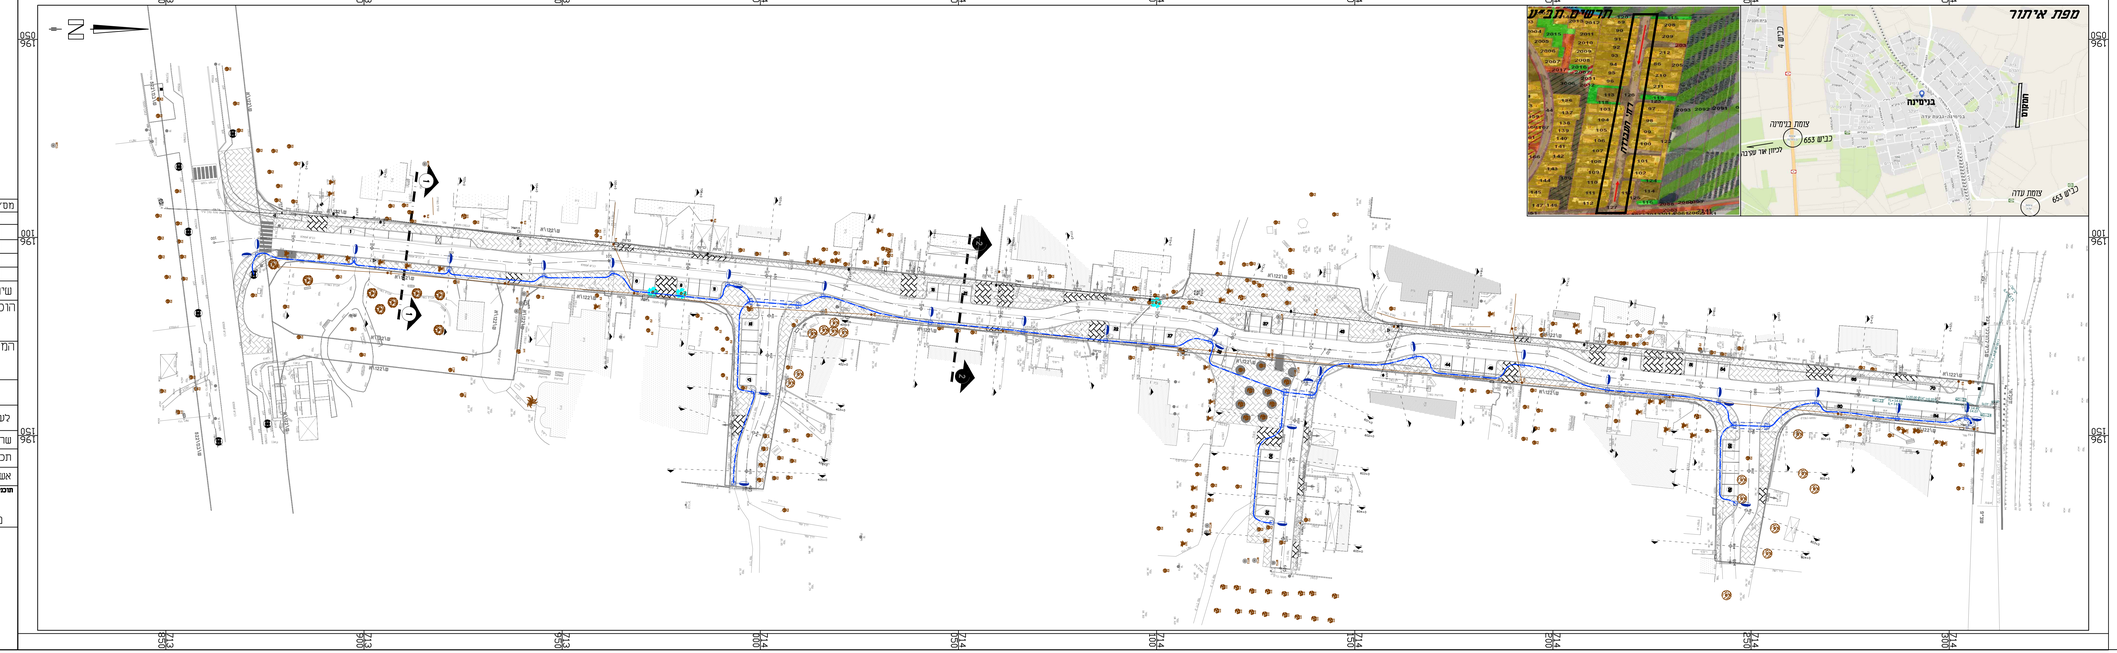

הערות
1- מיקום העמוד ימומן בשטח ע"י מודד מוסמך כולל גובה יסוד
2- נדרש לאשר פרט , צבע עמוד וסימן פנס לפני אמפקה
3- יש לשמור על מרחק של 5 מטר לכחוות מרשת הקמה
4- במידה ויש אי התאמה בין התכנית לשטח יש לידע את המתכנן
5- יש להתרחק מהשדות עם חברות אחרות

--מקרא--

מס'	נושא	תאריך

שינויים

הוכן עבור:
מועצה מקומית בנימינה

המקום :
בנימינה
רחוב העבודה

תכנית תאורה

לעיון ●	למכרז ○	לביצוע ○

שרטט	חסן	קנ"מ 1:500
תכנן	חסן	
אשר	חסן	תאריך: 31.10.23

תכנית ושבץ מס-
E23126.dwg
נתיב: g:\תיקיות האתר\e2325\drawing\e2326.dwg Ver: 31.08.2023

מס' גליון:
E23126-01

Extremeeng
אקסטרים'נג הנדסה
פתח 7934310 תל-מונד
נייד :0526287710
דואר אלקטרוני: office@extremeeng.net