


חתך 2-2 קנימ 1:100




חתך 3-3 קנימ 1:100

גינן איזור משק ריצוף אבן טבעית מסלע חגון אספלט

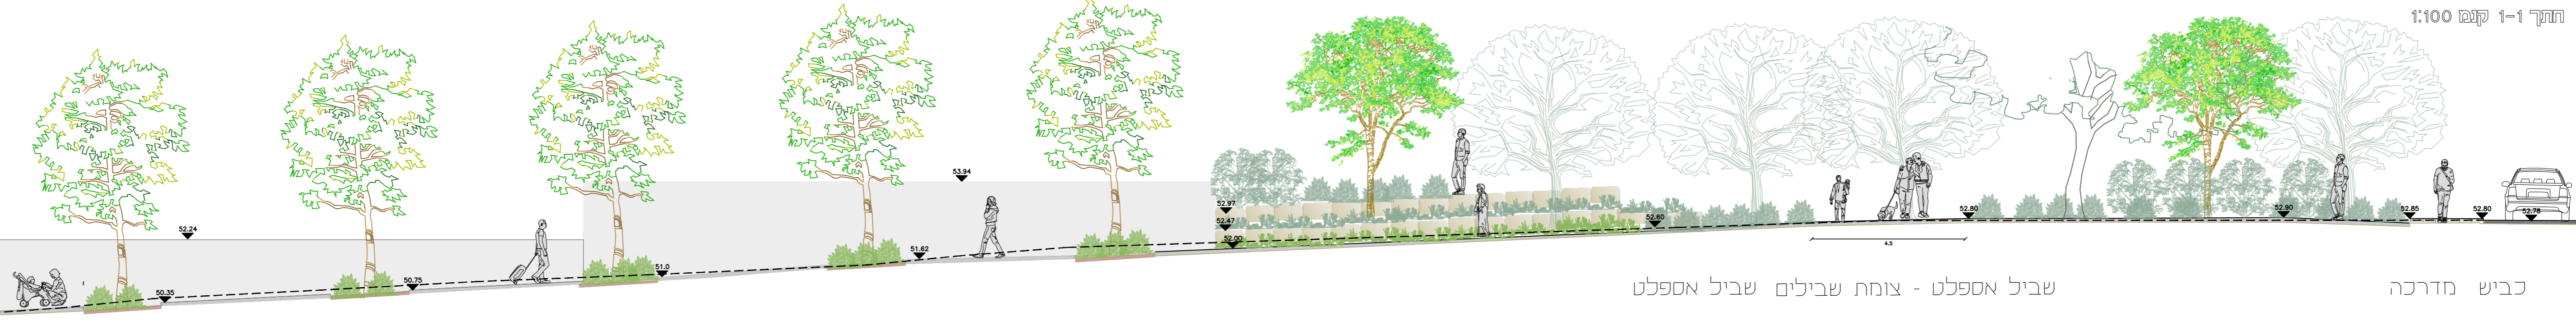

חתך 1-1 קנימ 1:100

שביל אספלט - צוחת שבילים שביל אספלט כביש מדרכה

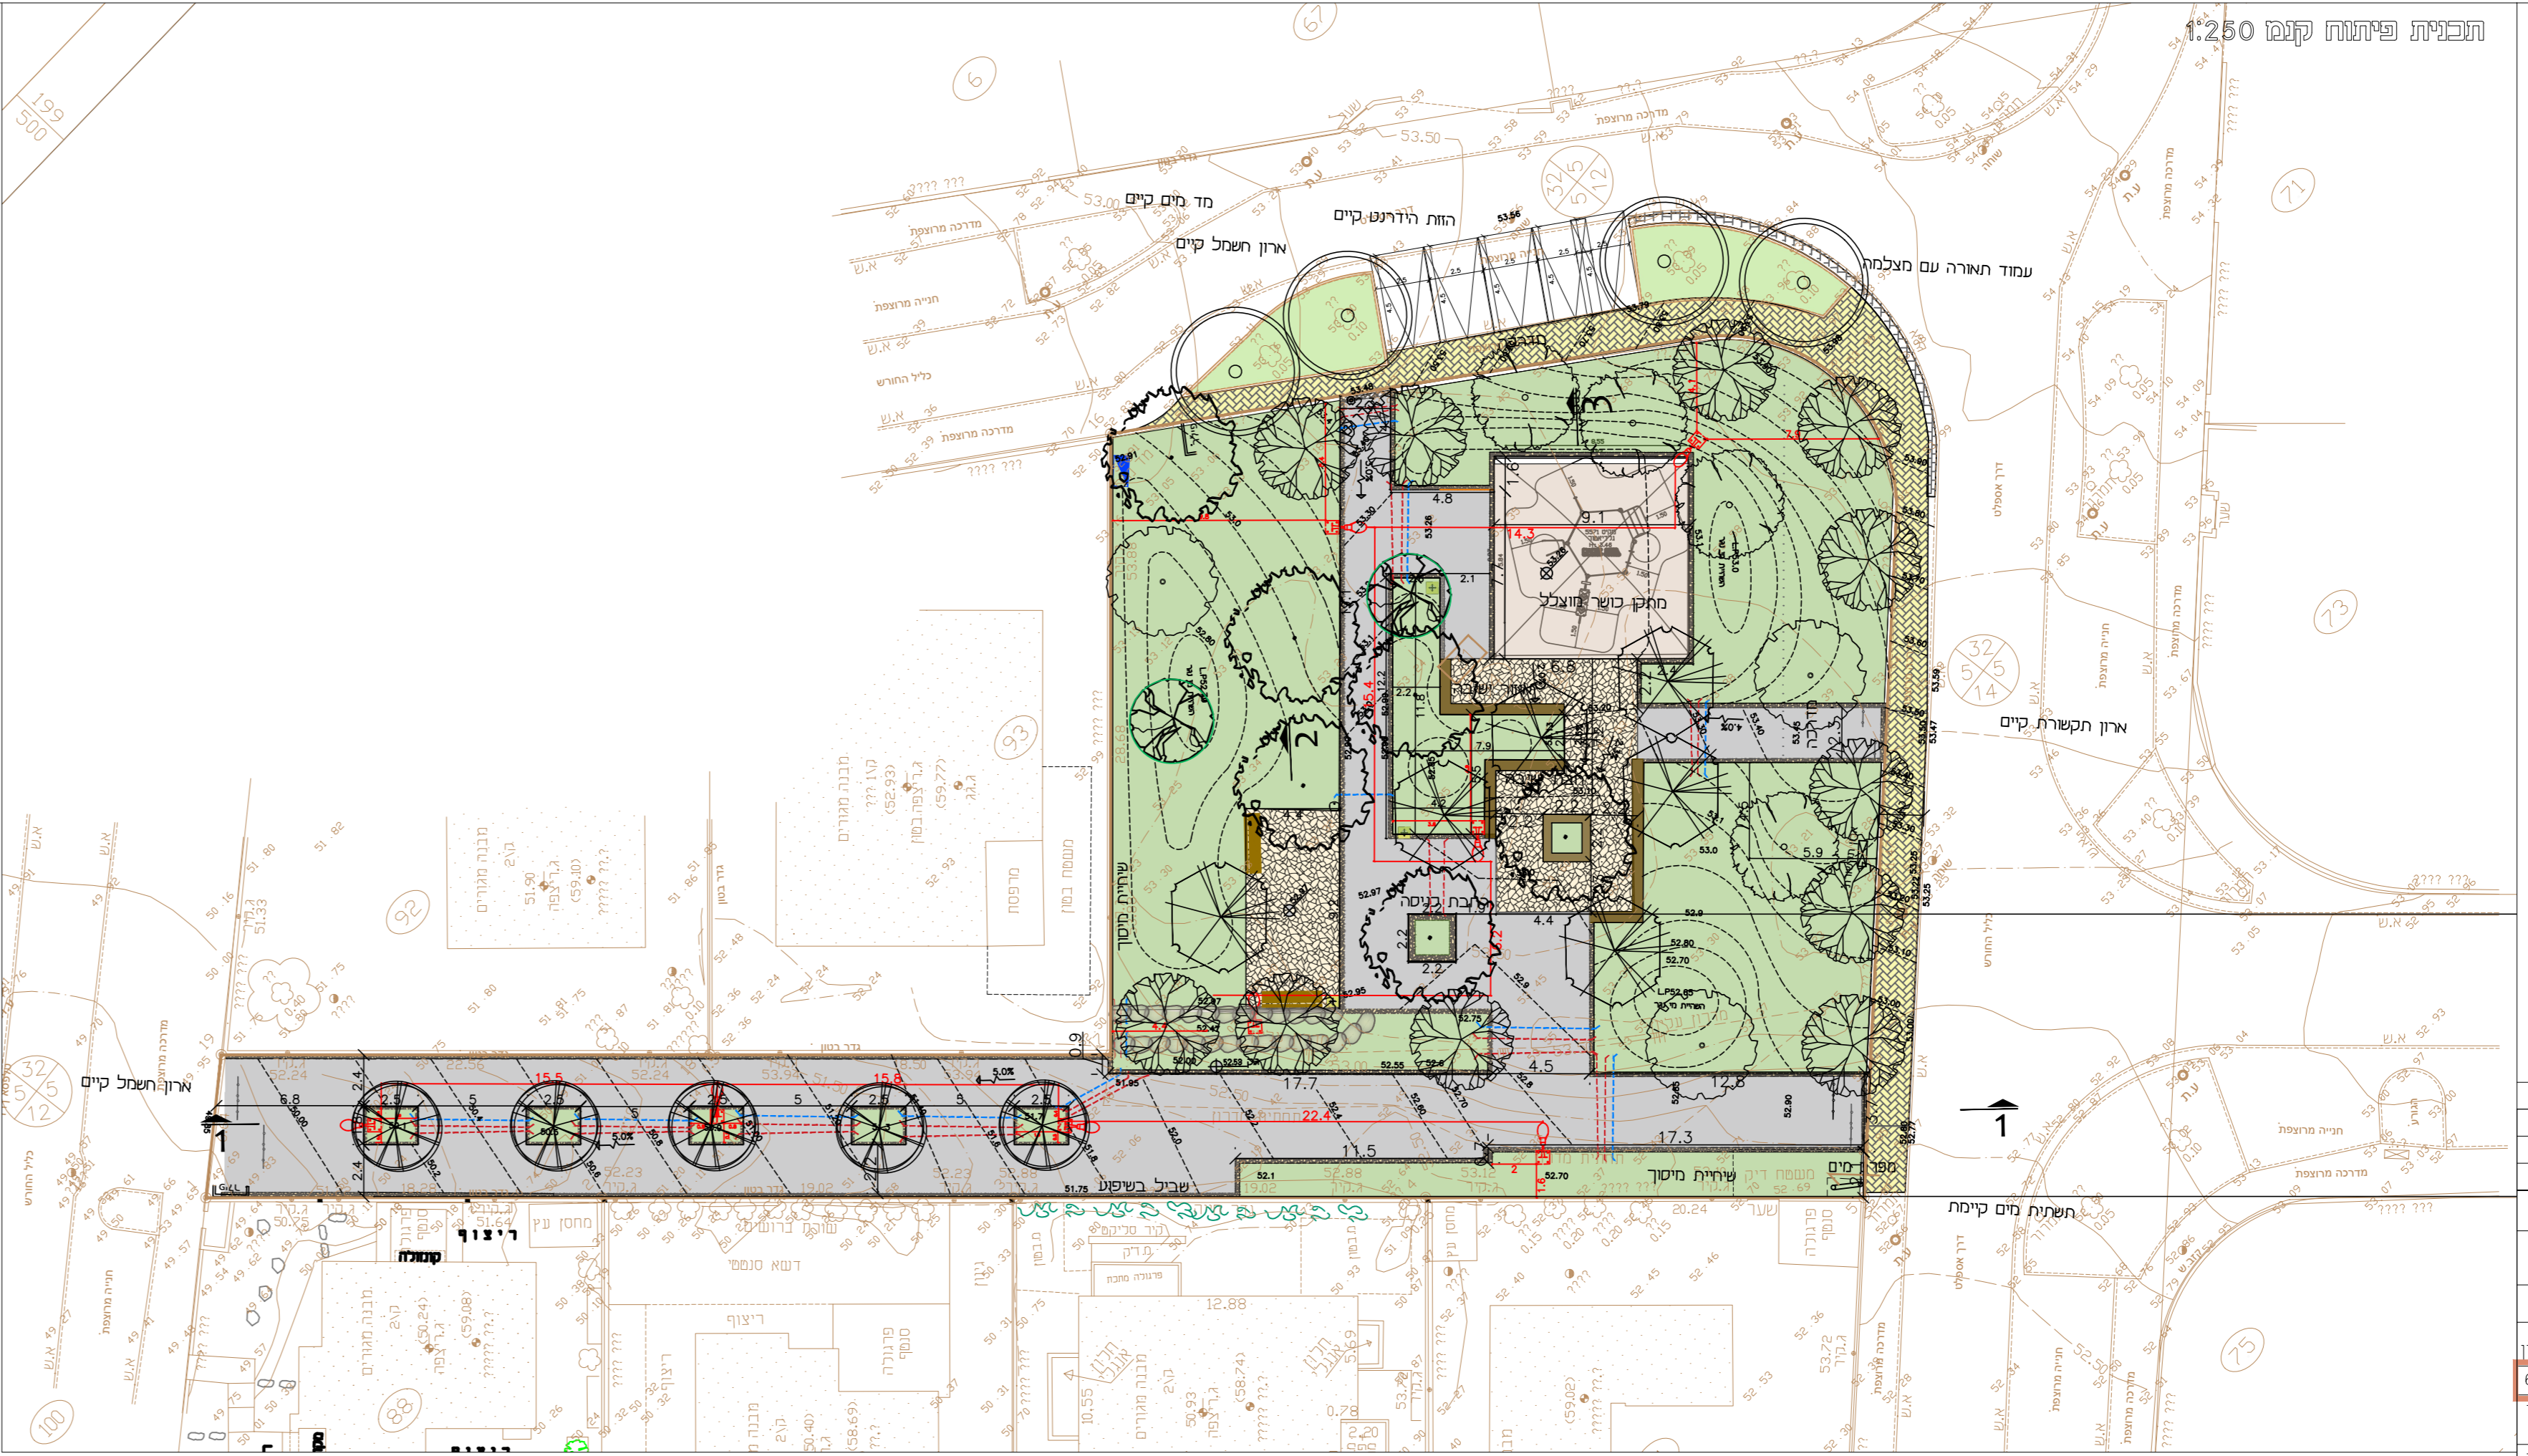

תכנית פיתוח קנימ 1:250

- מקרא
- עץ חדש גדול
- ריצוף בטון אספלט
- ריצוף אבן טבעית
- משטח דשא בטוח
- גינן קים
- גינן חדש
- אבן שפה מאבן
- מסלעה
- אבן גן
- ספסל
- ברזיה
- אשפתון
- ערוגה לען עטבל ספסל
- ראש מערכת
- שולחן קנקל
- מעקה בטוח
- שרול השקיה
- שרול חשלת
- עמוד תארה

דפנה	תיקונים וחתיים	6.6.23	1
דפנה	תיקונים	23.5.23	2
דפנה	תיקונים	11.09.2022	3
דפנה	שרוט תכנית	29.08.2022	2

מס	חאריך	שנוים	עז
<input type="checkbox"/>	<input type="checkbox"/>	<input type="checkbox"/>	<input type="checkbox"/>
<input type="checkbox"/>	<input type="checkbox"/>	<input type="checkbox"/>	<input type="checkbox"/>
<input type="checkbox"/>	<input type="checkbox"/>	<input type="checkbox"/>	<input type="checkbox"/>

מס	תכנית	מס	שם התכנית	קנימ	מהדורה	עכנו אחרון
01	פיתוח וחתיים	1:250	13	6.6.23		
02	הפעלה כפרטים ומידות	1:100	1	7.6.23		
03	צמחיה	1:100	1	7.6.23		
04						
05	חברת פרטים	1:100	1	7.6.23		15
06	השקיה	1:100	3	6.6.23		
07	תכנית נוספת					

052-2676244
   
 Office@gandesign.co.il
   
 www.gandesign.co.il
   
 תל אביב - רמת השרון

שם הפרוייקט: **פיתוח פילד התחניע**
  
 מחין הפרוייקט: **מפעלה תכנית פיתוח באיזור גינת**
  
 מס תכנית: **033-01-V06**
  
 תכנית: **תכנית פיתוח ותחתיים**
  
 גליון: **1**
  
 חאריך: **01.07.2022**
  
 אדריכל: **דפנה קושער**
  
 אדריכל: **אפרת כהן אראל**
  
 שם הקובץ: **033\_Chaklai\_Givat-Ada\_Plan\_V07**