KEYSTONE Country Manor®

פרט טרסות עד 60 ס"מ
מבלוק COUNTRY MANOR

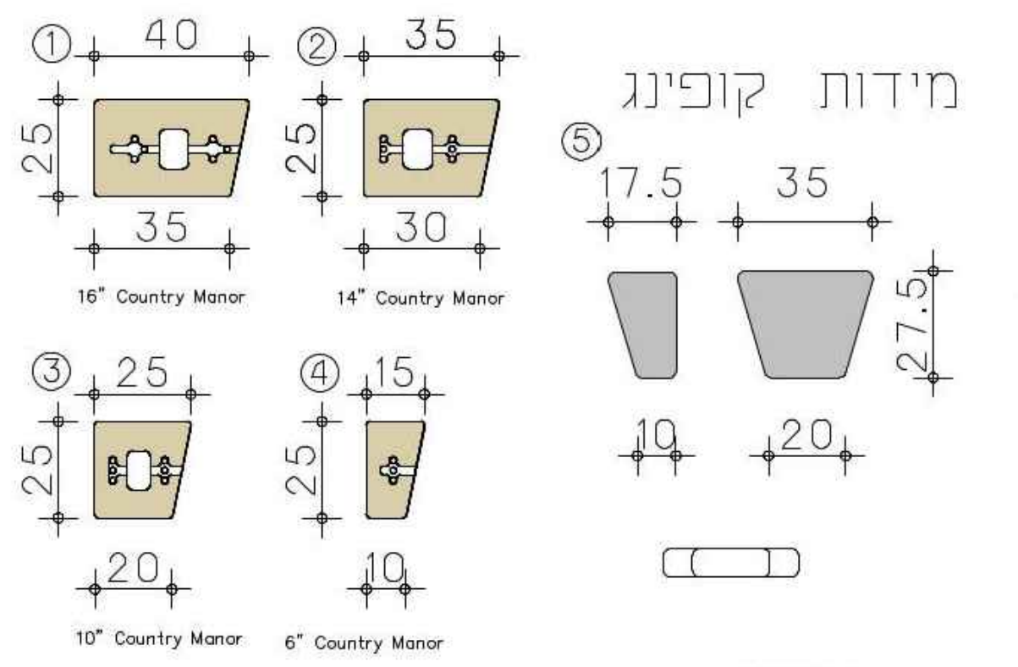
40
35
25
16" Country Manor
35
30
14" Country Manor
25
20
10" Country Manor
15
10
6" Country Manor
מידות קופינג
17.5
35
27.5
10
20

יחידות האבן

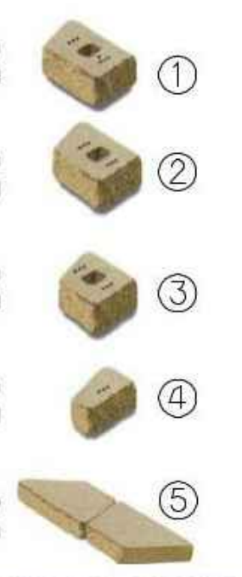

① 150 x 250 x 400/350mm 27kg
② 150 x 250 x 350/300mm 24kg
③ 150 x 250 x 250/200mm 16kg
④ 150 x 250 x 150/100mm 10kg
⑤ קופינג 75 x 275 x 300/250mm

קופינג

מראה הנחת קופינג בפינה

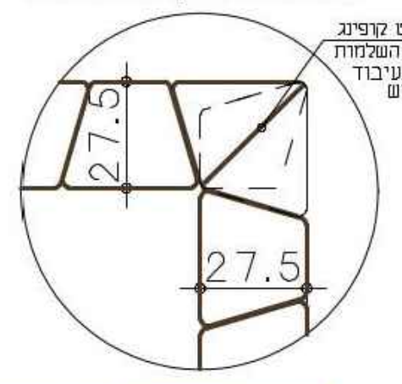
חיתוך אלמנט קופינג בגרונג כולל השלמות פיניש פינות בעיבוד עדין ע"י פטיש
27.5
27.5

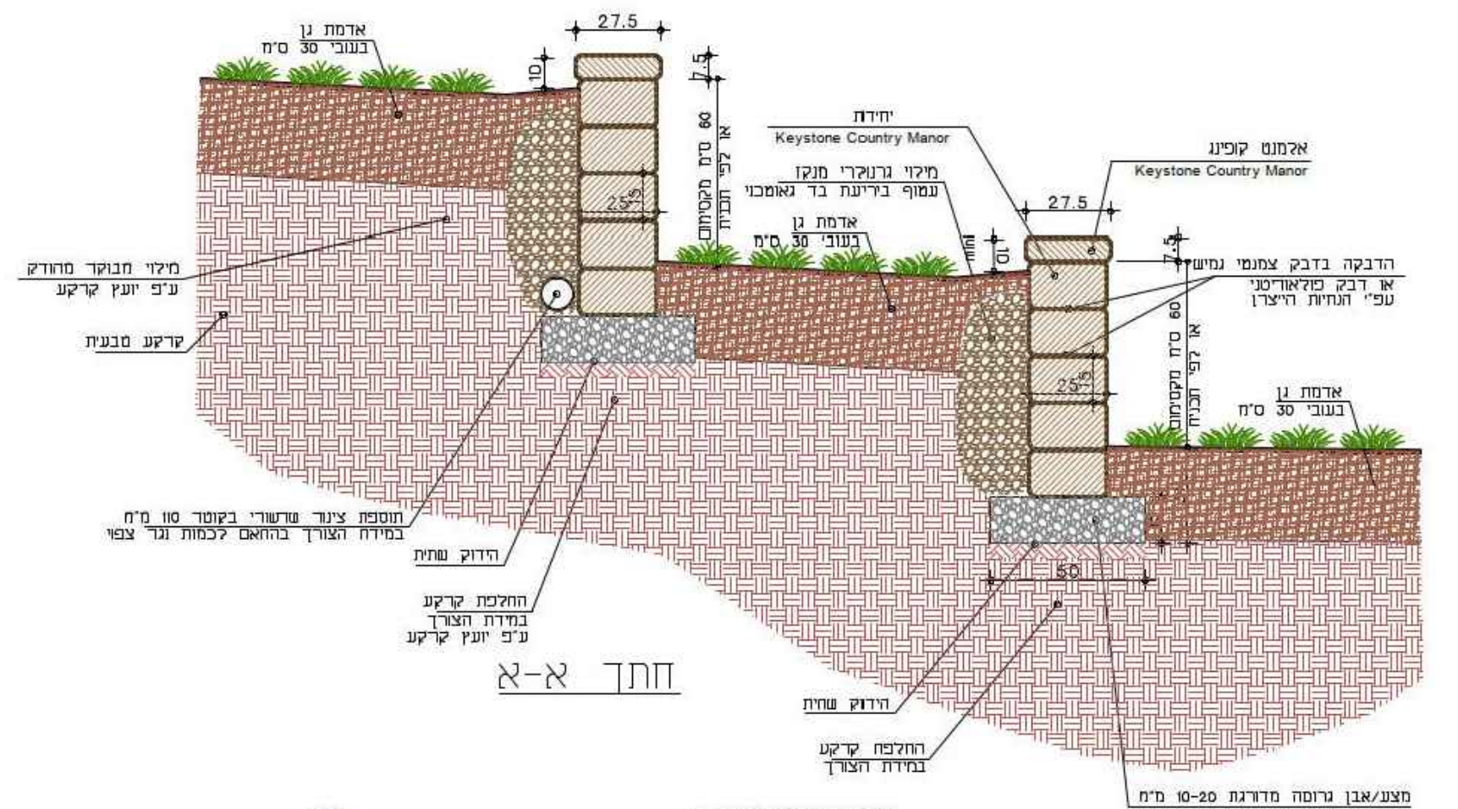
אדמת גן בעובי 30 ס"מ
27.5
יחידת Keystone Country Manor
מילוי גרנולרי מנקז עטוף ביריעת בד גאוטכני
אדמת גן בעובי 30 ס"מ
אלמנט קופינג Keystone Country Manor
הדבקה בדבק צמנטי גמיש או דבק פוליאורטני עפ"י הנחיות היצרן
60 ס"מ מקסימום או לפי תכנית
מילוי מבוקר מהודק ע"פ יועץ קרקע
קרקע טבעית
תוספת צינור שרשורי בקוטר 110 מ"מ במידת הצורך בהתאם לכמות נגר צפוי
הידוק שתית
החלפת קרקע במידת הצורך ע"פ יועץ קרקע
הידוק שתית
החלפת קרקע במידת הצורך
מצע/אבן גרוסה מדורגת 10-20 מ"מ הידוק עד 98% / בטון ב-20 / בטון CLSM
50

חתך א-א

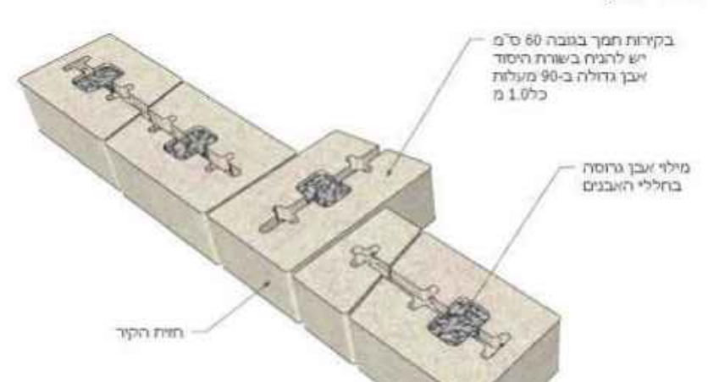
בקירות תמך בגובה 60 ס"מ יש להניח בשורת היסוד אבן גדולה ב-90 מעלות כל 1.0 מ
מילוי אבן גרוסה בחללי האבנים
חזית הקיר

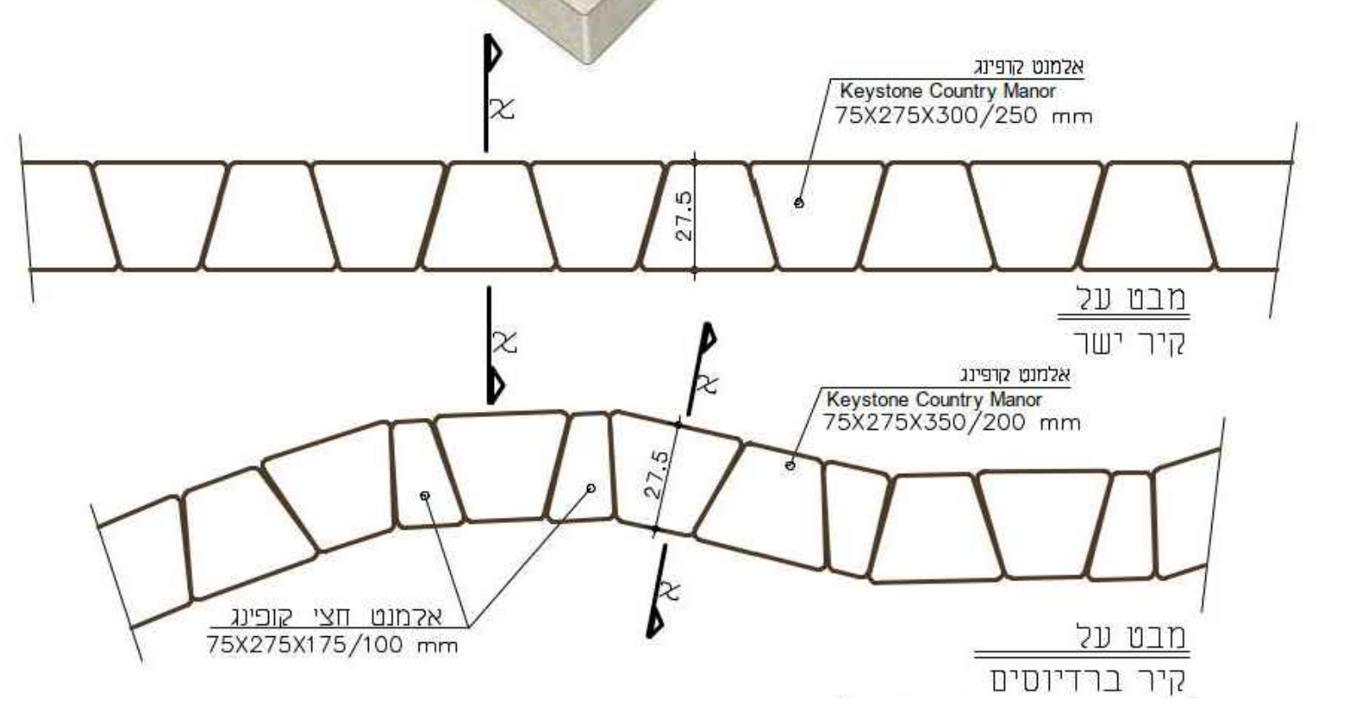
אלמנט קופינג Keystone Country Manor 75X275X300/250 mm
27.5
א
מבט על
קיר ישר
אלמנט קופינג Keystone Country Manor 75X275X350/200 mm
אלמנט חצי קופינג 75X275X175/100 mm
מבט על
קיר ברדיוסים

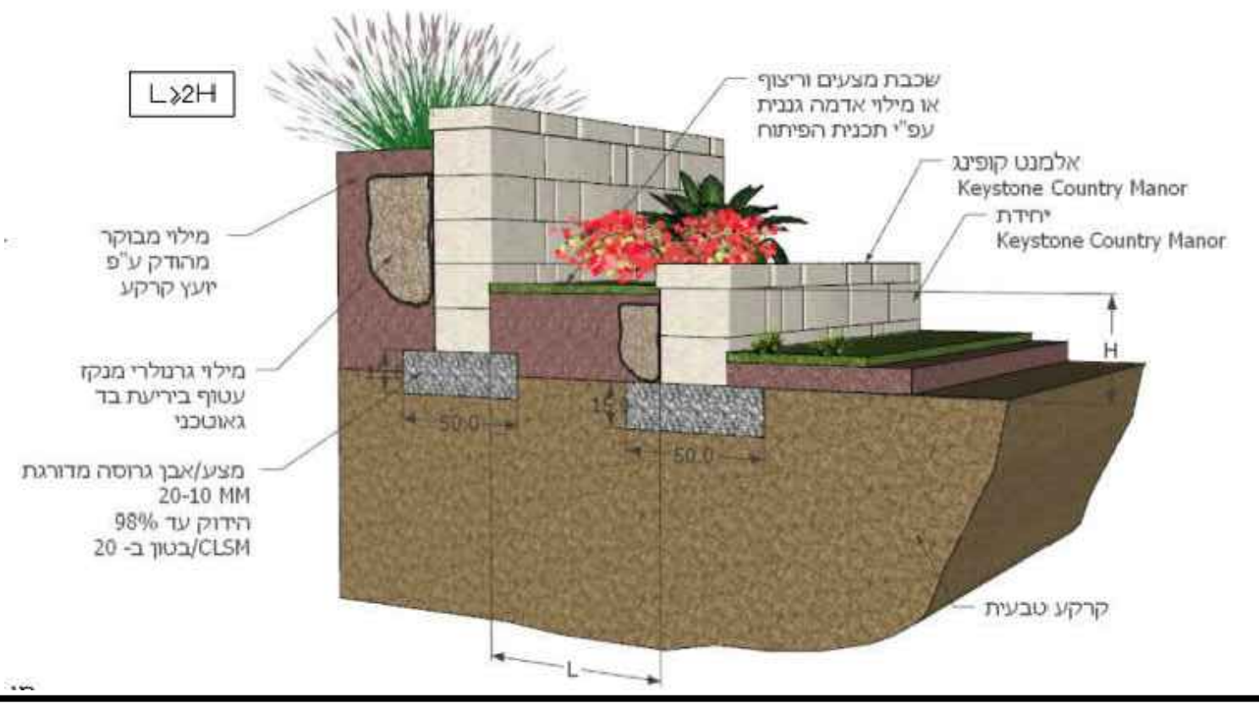
L≥2H
שכבת מצעים וריצוף או מילוי אדמה גננית עפ"י תכנית הפיתוח
אלמנט קופינג Keystone Country Manor
יחידת Keystone Country Manor
מילוי מבוקר מהודק ע"פ יועץ קרקע
מילוי גרנולרי מנקז עטוף ביריעת בד גאוטכני
מצע/אבן גרוסה מדורגת 20-10 MM הידוק עד 98% בטון ב- 20/CLSM
H
50.0
50.0
קרקע טבעית
L

כל עבודות הביסוס יעשו
לפי הנחיות הקונסטרוקטור

① קיר מאלמנט קיסטון של קאנטרי מנור

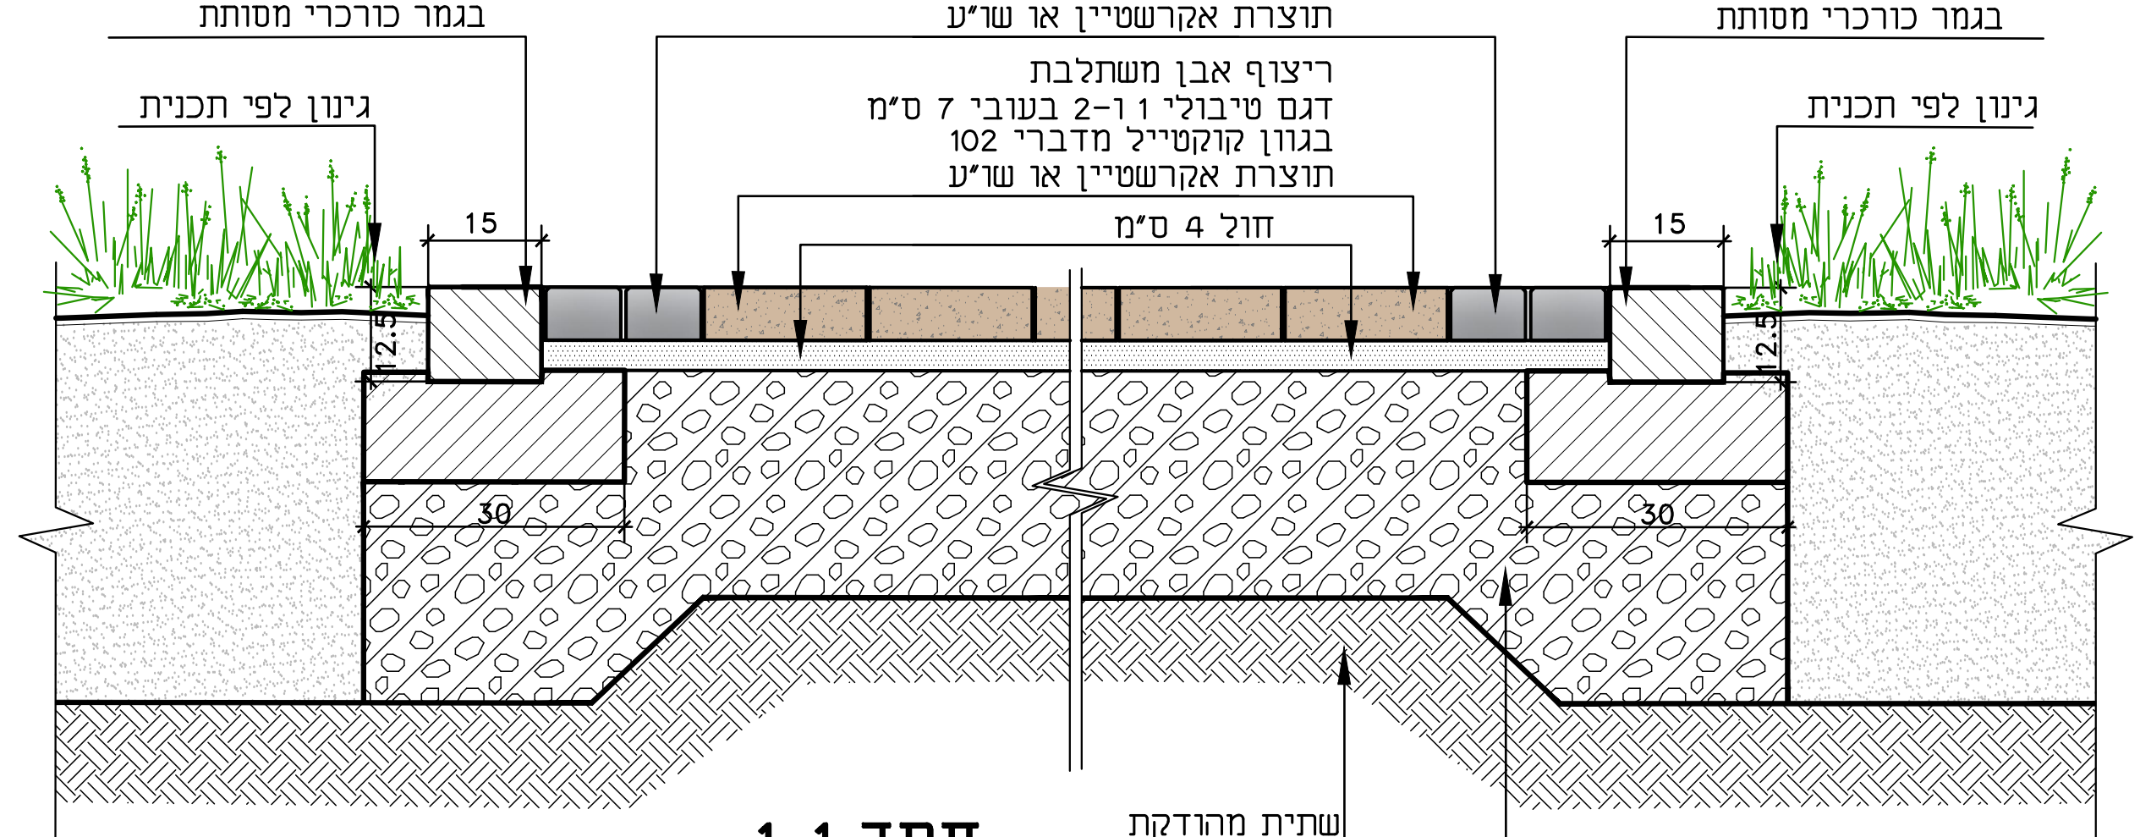
אבן גן דגם "קאנטרי מנור" או ש"ע במידות 12.5/15 ס"מ בגמר כורכרי מסותת
2 שורות של אבן משתלבת דגם טרנטו במידות 12.5/10 ס"מ בעובי 7 ס"מ בגוון אפור כהה מסדרת נובה תוצרת אקרשטיין או שו"ע
אבן גן דגם "קאנטרי מנור" או ש"ע במידות 12.5/15 ס"מ בגמר כורכרי מסותת
גינון לפי תכנית
ריצוף אבן משתלבת דגם טיבולי 1 1-2 בעובי 7 ס"מ בגוון קוקטייל מדברי 102 תוצרת אקרשטיין או שו"ע
גינון לפי תכנית
15
חול 4 ס"מ
15
2.5
30
30
2.5
שתית מהודקת
שכבת מצע סוג א' מהודק בדרגת הידוק 98%

חתך 1-1
ק.מ 1:10

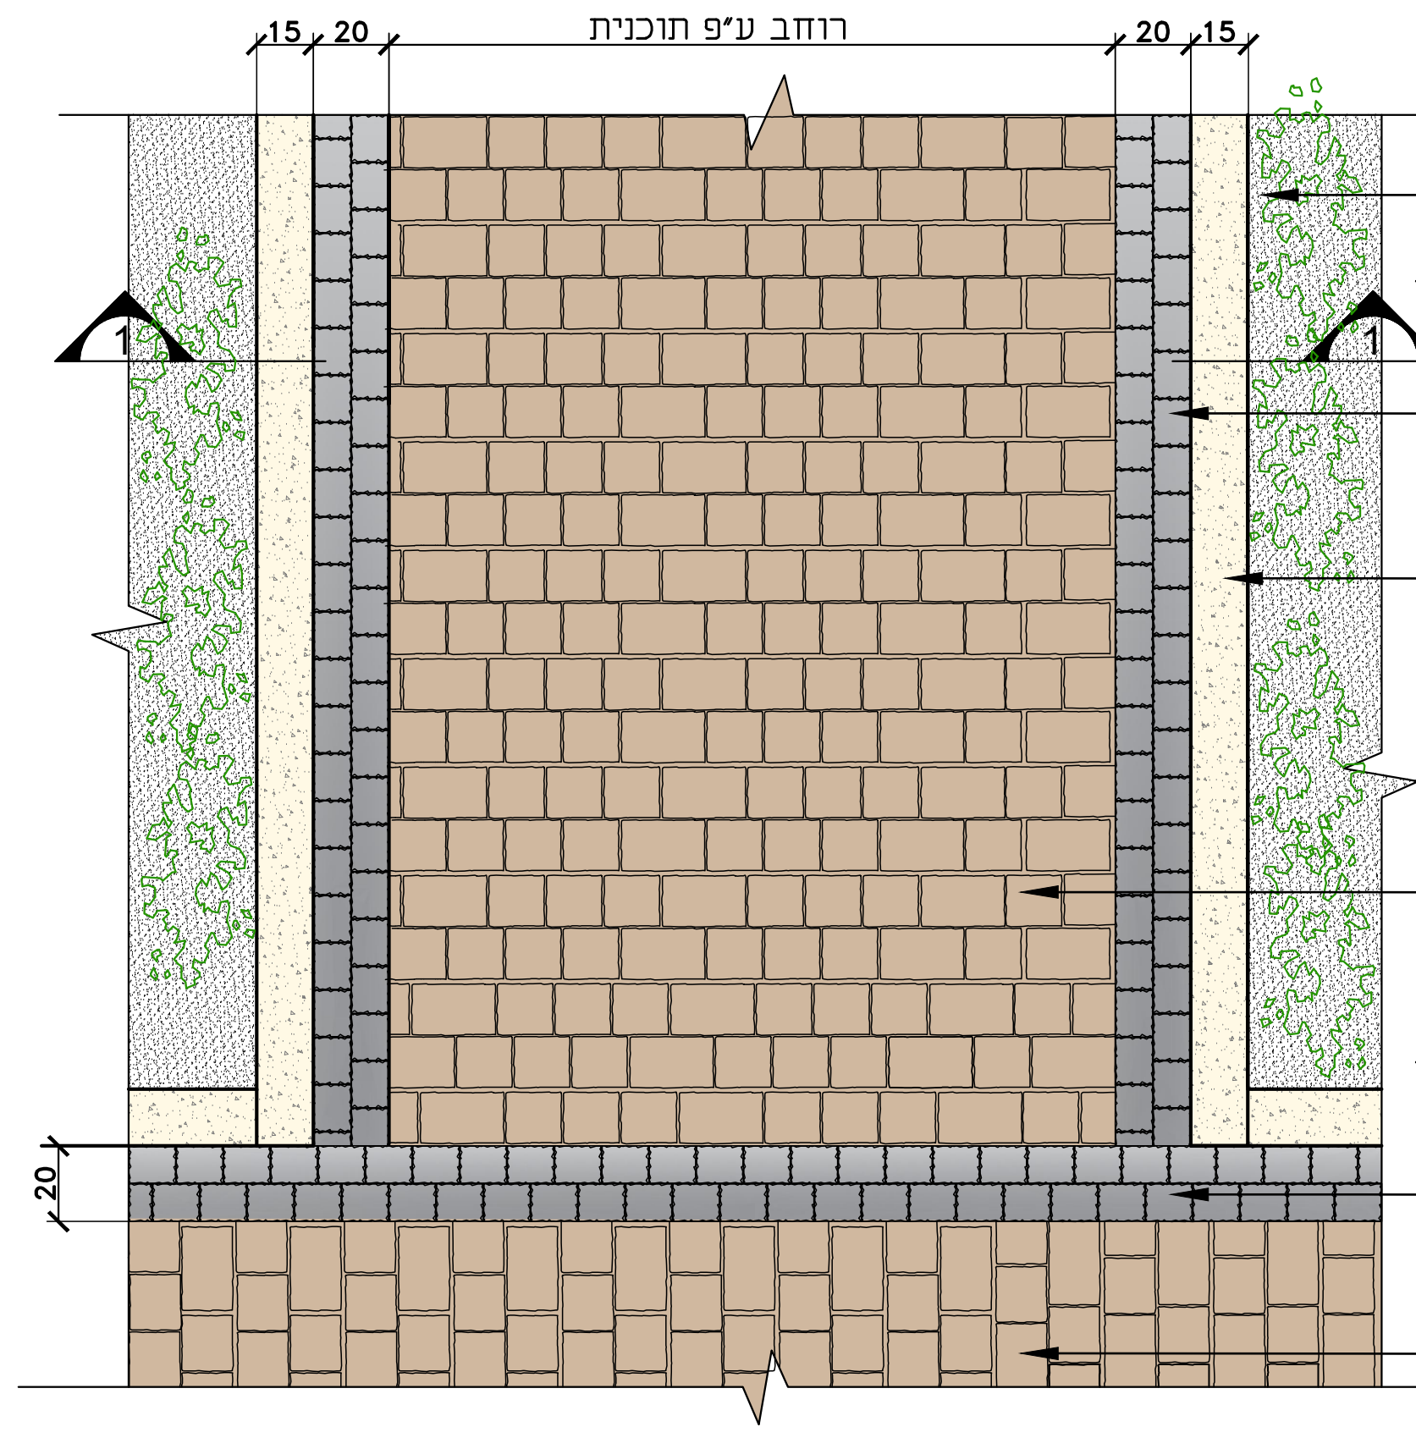
15
20
רוחב ע"פ תוכנית
20
15
1
1
20
גינון או לפי תכנית
2 שורות של אבן משתלבת דגם טרנטו במידות 12.5/10 ס"מ בעובי 7 ס"מ בגוון אפור כהה מסדרת נובה תוצרת אקרשטיין או שו"ע
אבן גן דגם "קאנטרי מנור" או ש"ע במידות 12.5/15 ס"מ בגמר כורכרי מסותת
ריצוף אבנים משתלבות דגם טבעון 21.6/7 14.5 13.5 בגוון חום ארגמן מסדרת נובה תוצרת אקרשטיין או שו"ע
2 שורות של אבן משתלבת דגם טרנטו במידות 12.5/10 ס"מ בעובי 7 ס"מ בגוון אפור כהה מסדרת נובה תוצרת אקרשטיין או שו"ע
ריצוף אבנים משתלבות דגם טבעון 21.6/7 14.5 13.5 בגוון חום ארגמן מסדרת נובה תוצרת אקרשטיין או שו"ע

מבט על
1:20

② דוגמת ריצוף בשביל

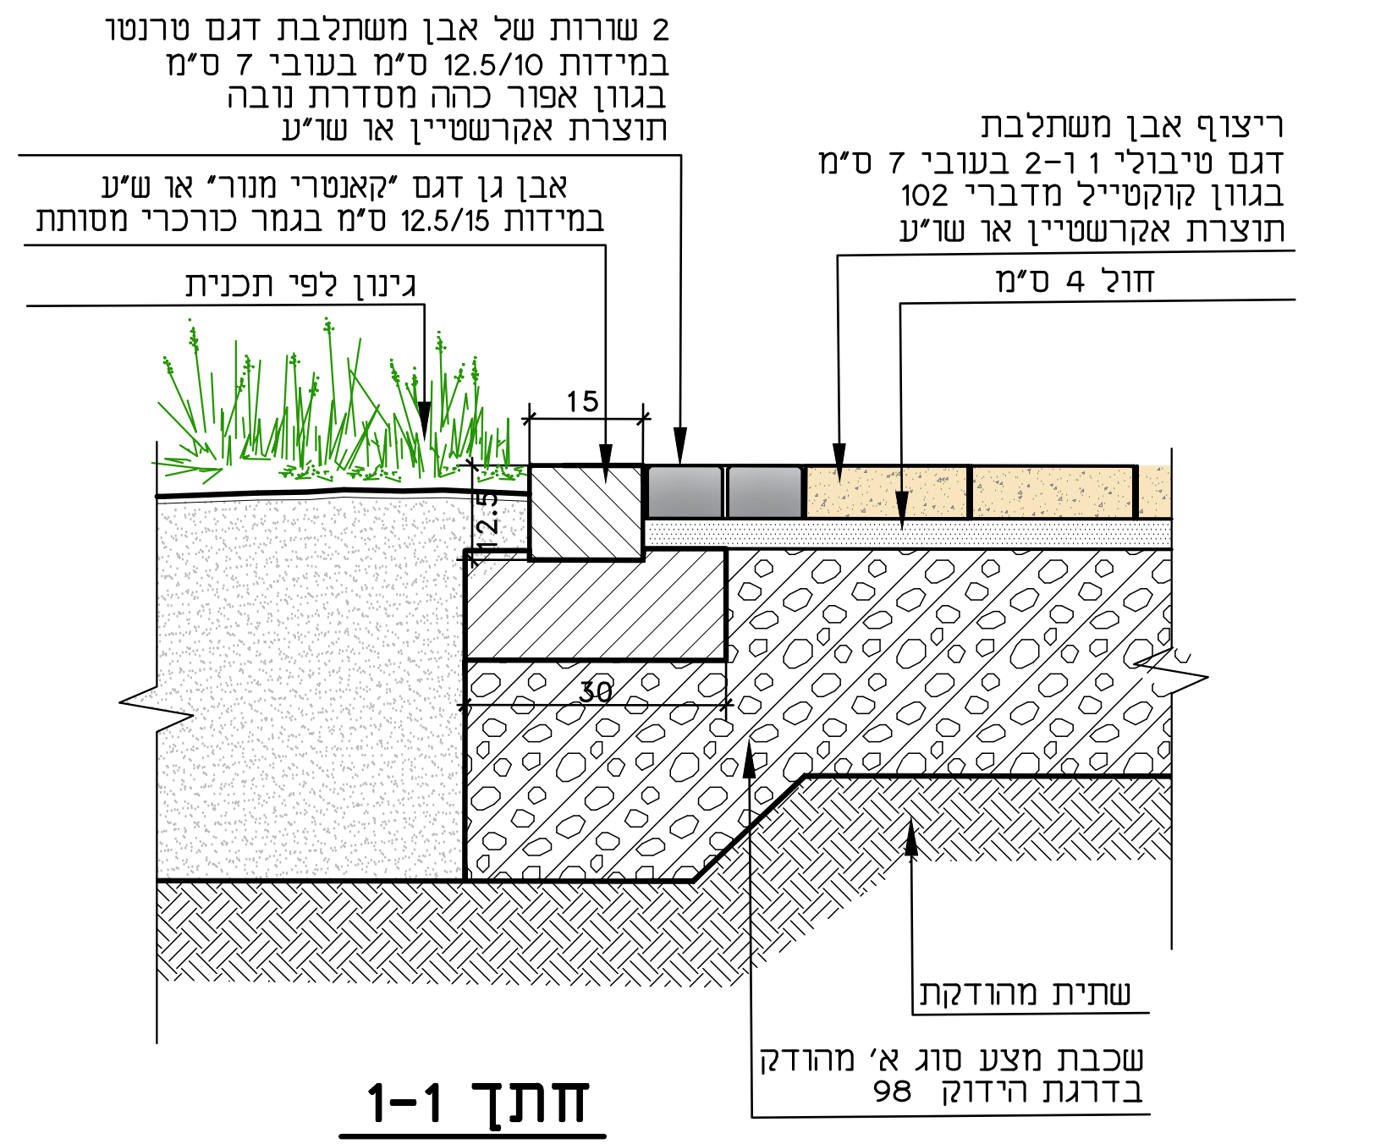
2 שורות של אבן משתלבת דגם טרנטו במידות 12.5/10 ס"מ בעובי 7 ס"מ בגוון אפור כהה מסדרת נובה תוצרת אקרשטיין או שו"ע
אבן גן דגם "קאנטרי מנור" או ש"ע במידות 12.5/15 ס"מ בגמר כורכרי מסותת
גינון לפי תכנית
ריצוף אבן משתלבת דגם טיבולי 1 1-2 בעובי 7 ס"מ בגוון קוקטייל מדברי 102 תוצרת אקרשטיין או שו"ע
חול 4 ס"מ
15
2.5
30
שתית מהודקת
שכבת מצע סוג א' מהודק בדרגת הידוק 98

חתך 1-1
ק.מ 1:10

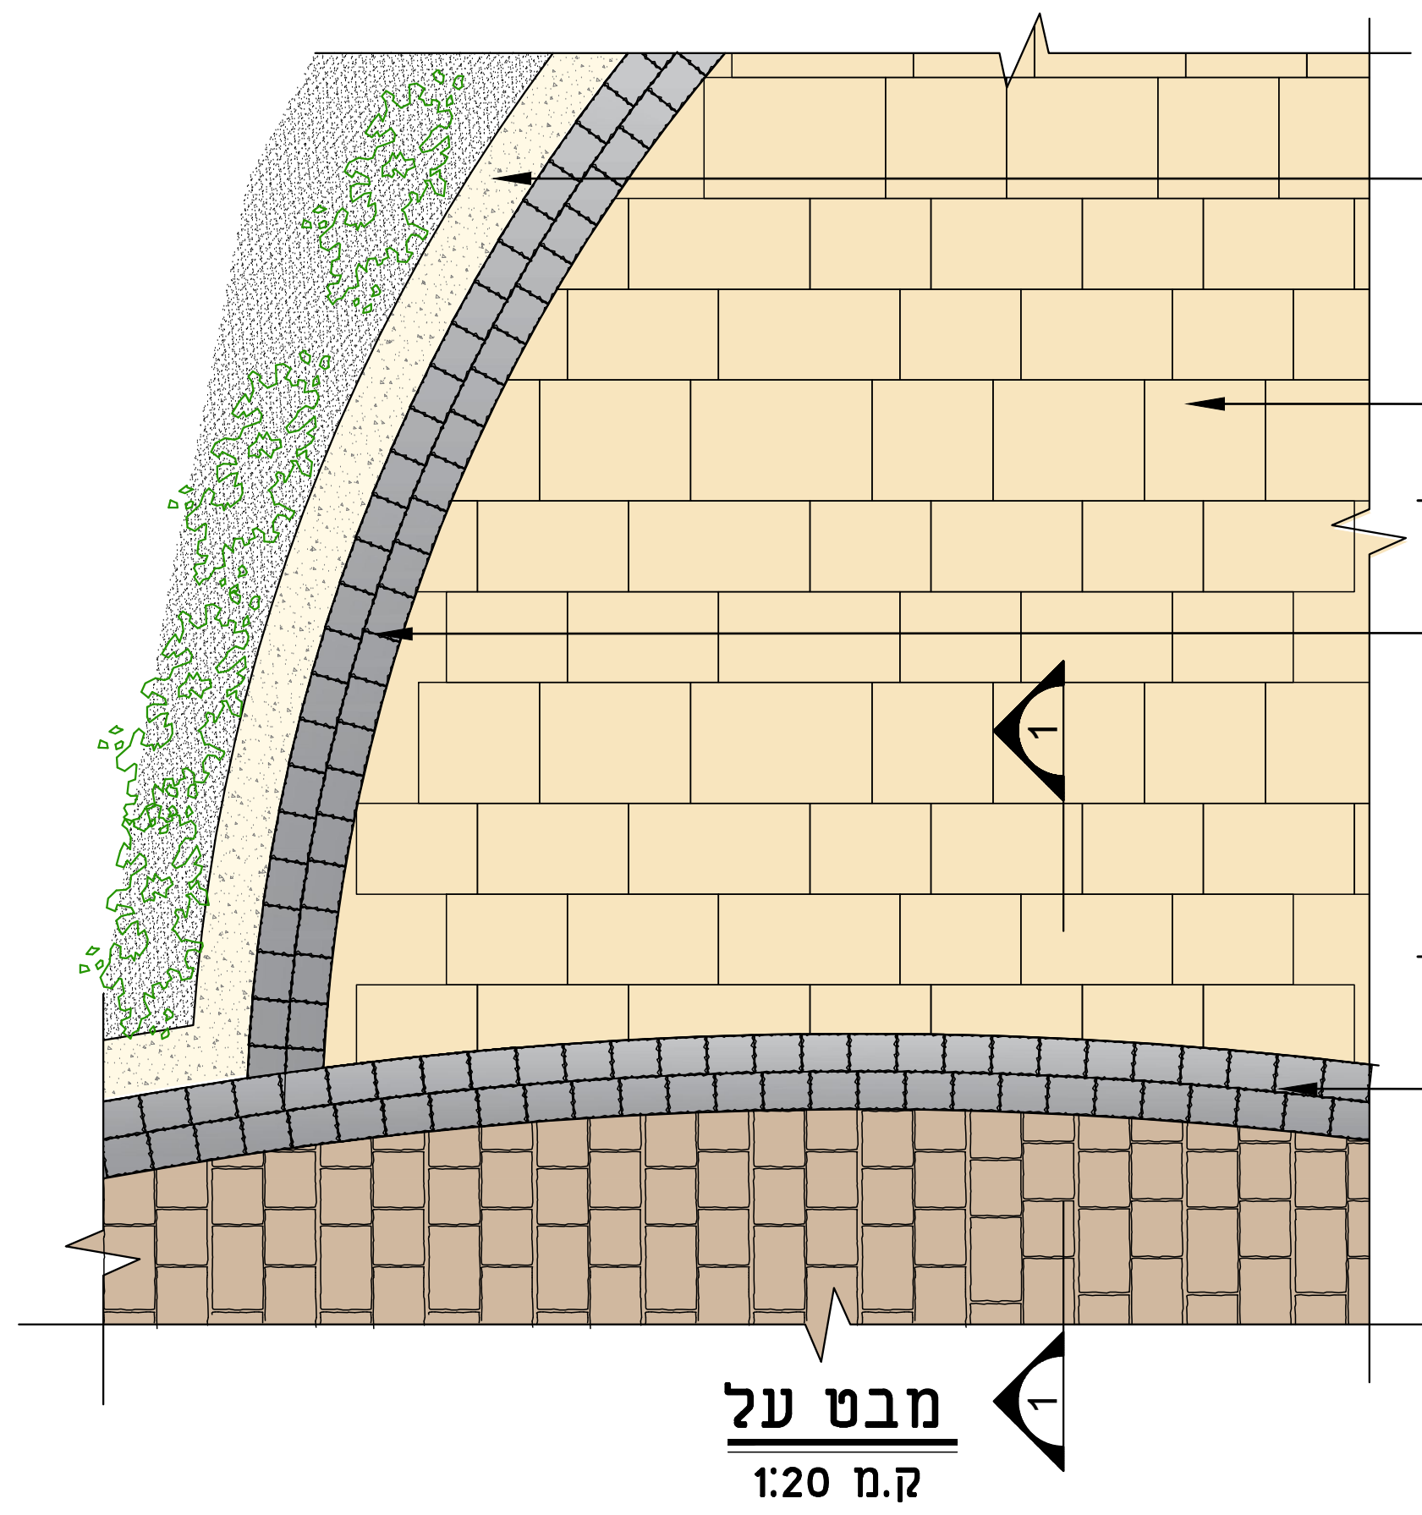
1
1
אבן גן דגם "קאנטרי מנור" או ש"ע במידות 12.5/15 ס"מ בגמר כורכרי מסותת
ריצוף אבן משתלבת דגם טיבולי 1 1-2 בעובי 7 ס"מ בגוון קוקטייל מדברי 102 תוצרת אקרשטיין או שו"ע
2 שורות של אבן משתלבת דגם טרנטו במידות 12.5/10 ס"מ בעובי 7 ס"מ בגוון אפור כהה מסדרת נובה תוצרת אקרשטיין או שו"ע
2 שורות של אבן משתלבת דגם טרנטו במידות 12.5/10 ס"מ בעובי 7 ס"מ בגוון אפור כהה מסדרת נובה תוצרת אקרשטיין או שו"ע

מבט על
ק.מ 1:20

③ דוגמת ריצוף ברחבות

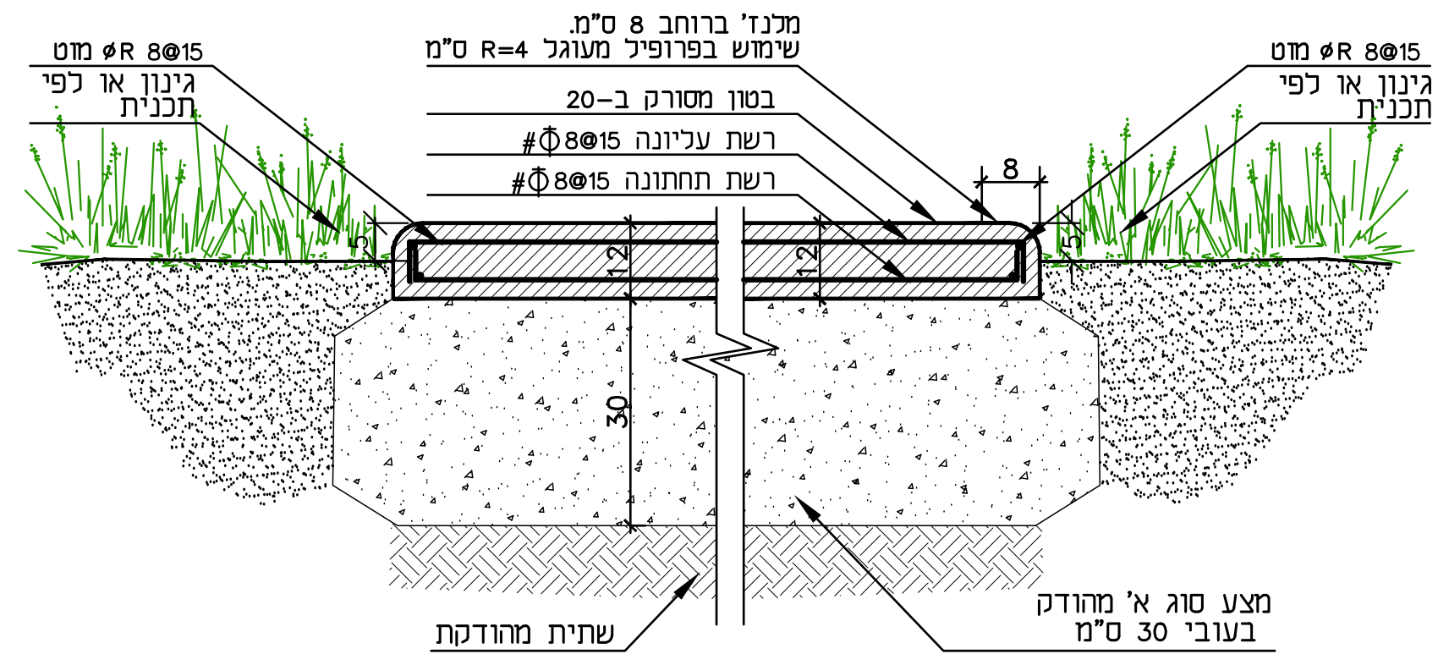
מלנז' ברוחב 8 ס"מ. שימוש בפרופיל מעוגל R=4 ס"מ
מוט ØR 8@15
גינון או לפי תכנית
בטון מסורק ב-20
רשת עליונה Φ8@15#
רשת תחתונה Φ8@15#
מוט ØR 8@15
גינון או לפי תכנית
8
5
12
12
5
30
שתית מהודקת
מצע סוג א' מהודק בעובי 30 ס"מ

חתך 1-1
קנ"מ 1:10

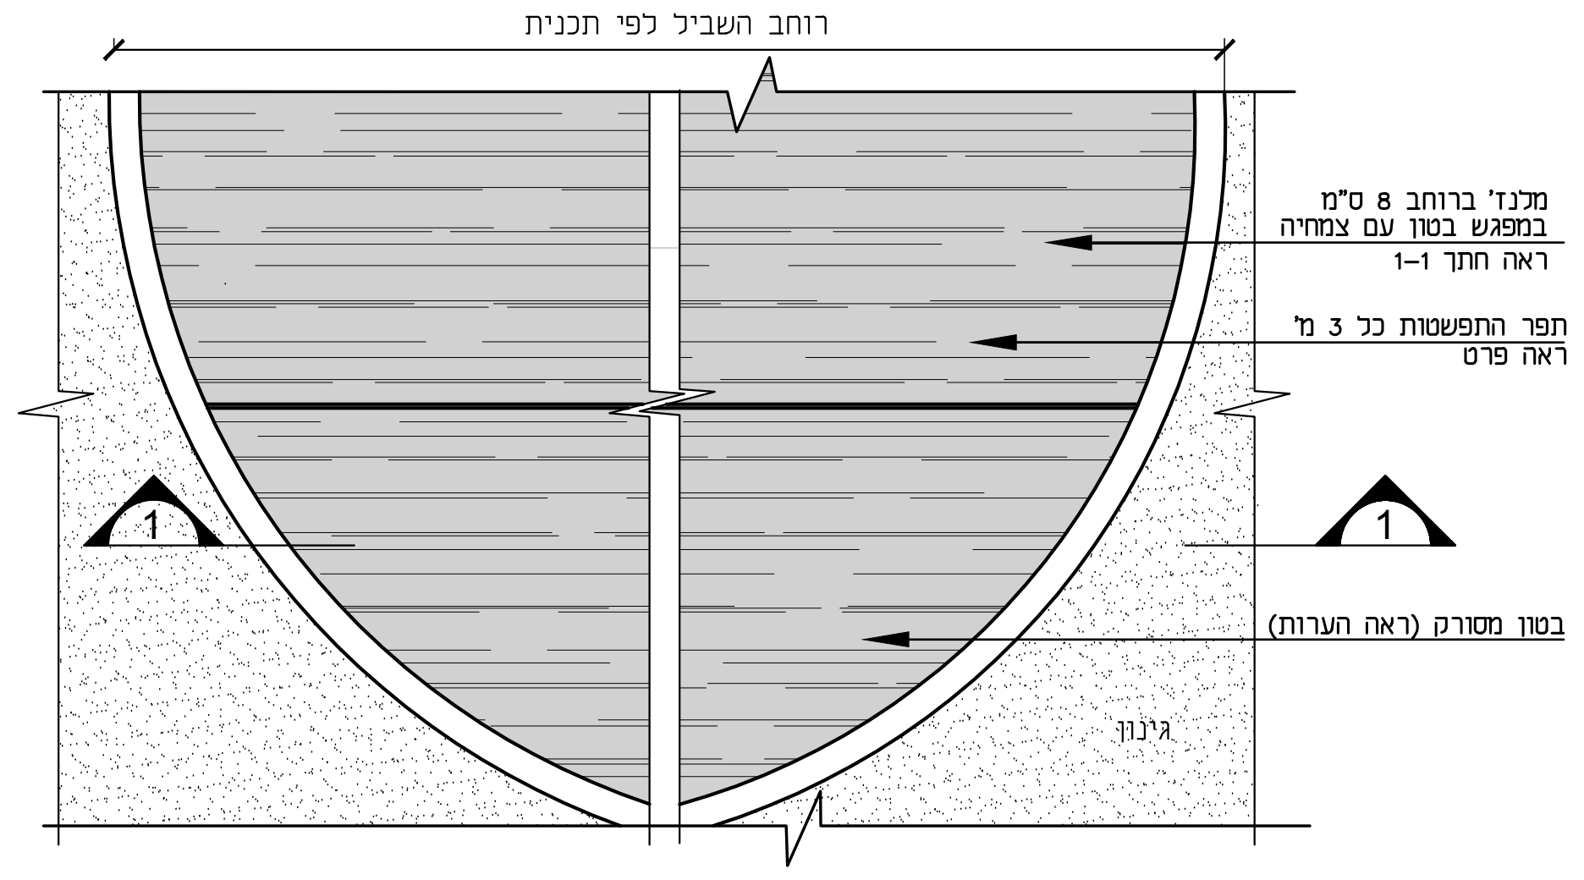
רוחב השביל לפי תכנית
מלנז' ברוחב 8 ס"מ במפגש בטון עם צמחיה ראה חתך 1-1
תפר התפשטות כל 3 מ' ראה פרט
1
1
בטון מסורק (ראה הערות)
גינון

מבט על
ק.מ 1:20

הערות
1. יציקת הבטון תהיה עם גימור בסירוק עדין, מינימלי ואחיד במטאטא כביש. כיוון הסירוק אחיד לרוחב השביל. בגמר השביל תסתיים היציקה במלנז' ברוחב 8 ס"מ (ראה חתך 1-1).
5. תפרי התפשטות ימוקמו כל 3 מ', לפי פרט.
6. פני הבטון יהיו בעלי מקדם התנגדות להחלקה שלא יקטן מ-0.5 ברטוב.
2-יש לבצע קטע מהשביל באורך 5 מ"ר לאישור האדריכל.
3-פרטי זיון, ביסוס וקונסטרוקציה ע"פ הנחיות יועץ הקונסטרוקציה.

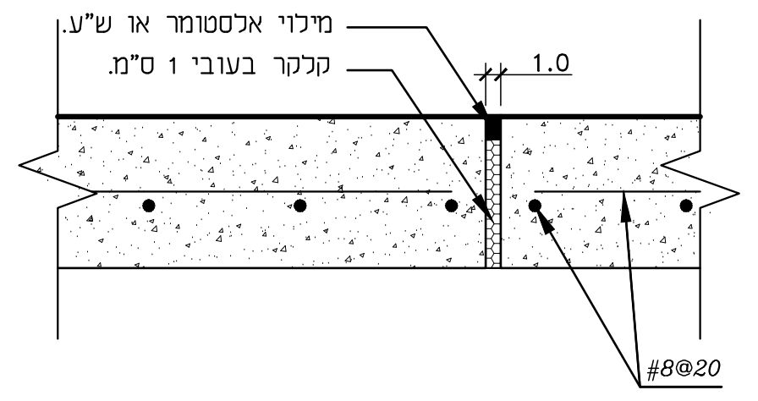
מילוי אלסטומר או ש"ע.
קלקר בעובי 1 ס"מ.
1.0
#8@20

מישק התפשטות בבטון
קנ"מ 1:5

④ במת בטון

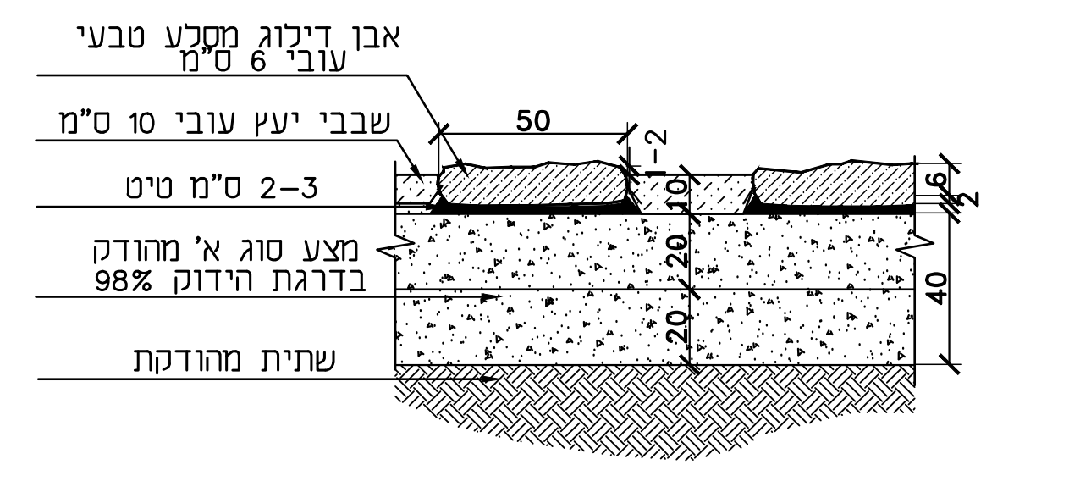
אבן דילוג מסלע טבעי עובי 6 ס"מ
שבבי יעץ עובי 10 ס"מ
2-3 ס"מ טיט
מצע סוג א' מהודק בדרגת הידוק 98%
שתית מהודקת
50
1-2
6
2
10
20
20
40

חתך טיפוסי
קנ"מ 1:20

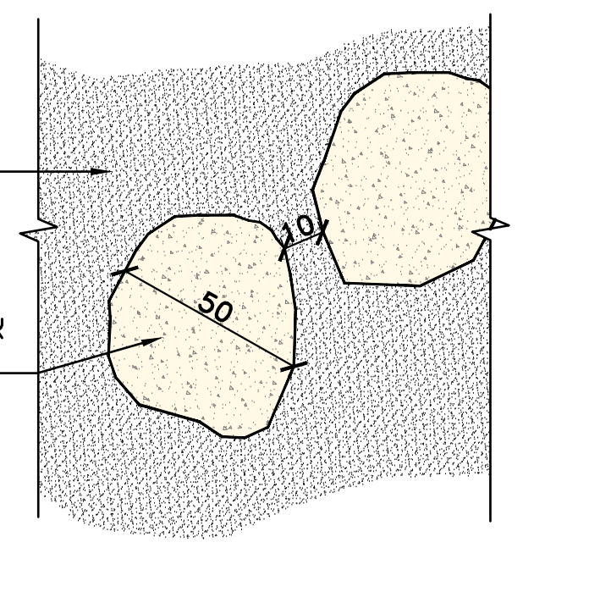
שבבי עץ
אבן דילוג מסלע טבעי -ראה פירוט-
10
50

תכנית
קנ"מ 1:20

הערות:
- אבן גיר בהירה: 6*50*50 ס"מ
- יש לקבל את אישור יועץ הקרקע לגבי שכבות הביסוס, עוביין והידוקו.
- ביסוס וזיון יסודות – לפי הוראות יועץ הקונסטרוקציה.
- כל המידות בס"מ. אין למדוד מידות מהשרטוט.
- תוואי שביל אבן הדילוג יבוצע ע:ג מצע סוג א' עובי 04 ס"מ ע"פ תכנית ופרט

⑤ שביל אבני דריכה

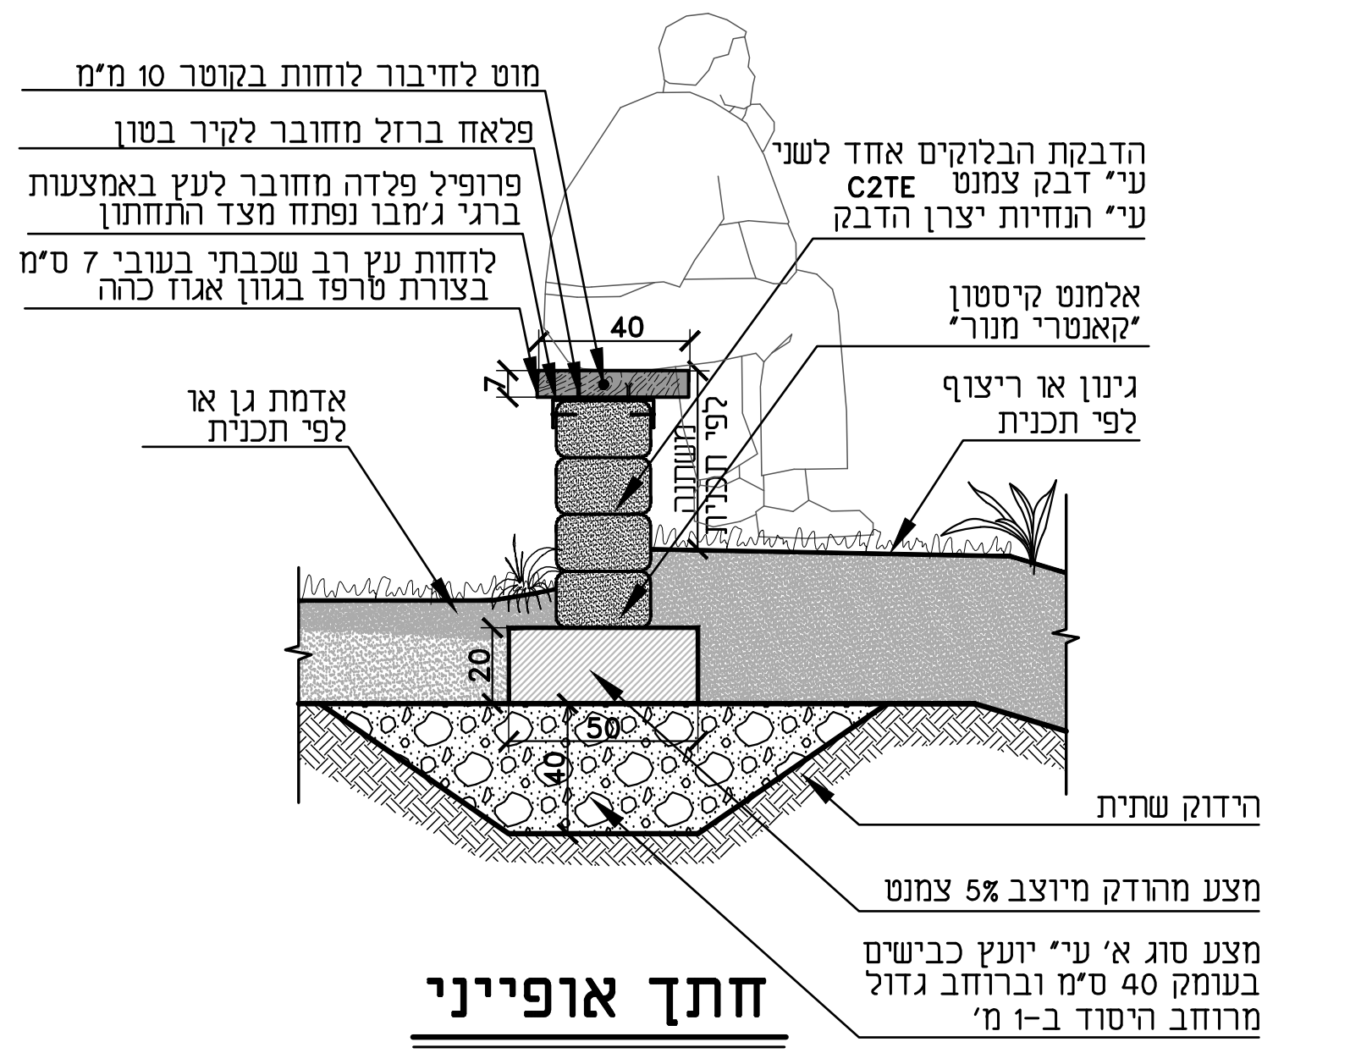
מוט לחיבור לוחות בקוטר 10 מ"מ
פלאח ברזל מחובר לקיר בטון
פרופיל פלדה מחובר לעץ באמצעות ברגי ג'מבו נפתח מצד התחתון
לוחות עץ רב שכבתי בעובי 7 ס"מ בצורת טרפז בגוון אגוז כהה
הדבקת הבלוקים אחד לשני ע"י דבק צמנט C2TE ע"י הנחיות יצרן הדבק
אלמנט קיסטון "קאנטרי מנור"
גינון או ריצוף לפי תכנית
אדמת גן או לפי תכנית
40
7
לפי תכנית משתנה
20
50
40
הידוק שתית
מצע מהודק מיוצב 5% צמנט
מצע סוג א' ע"י יועץ כבישים בעומק 40 ס"מ וברוחב גדול מרוחב היסוד ב-1 מ'

חתך אופייני
קנ"מ 1:20

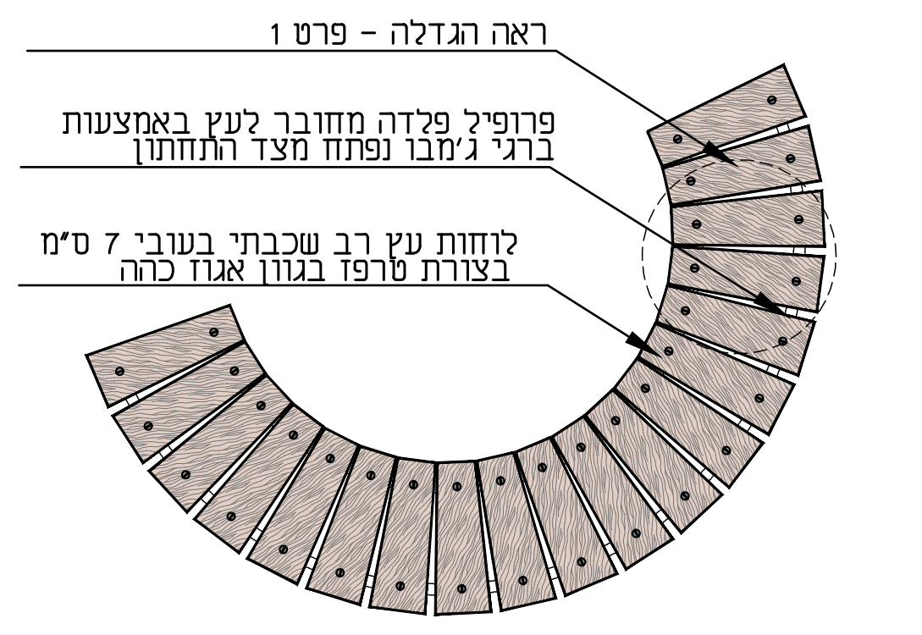
ראה הגדלה - פרט 1
פרופיל פלדה מחובר לעץ באמצעות ברגי ג'מבו נפתח מצד התחתון
לוחות עץ רב שכבתי בעובי 7 ס"מ בצורת טרפז בגוון אגוז כהה

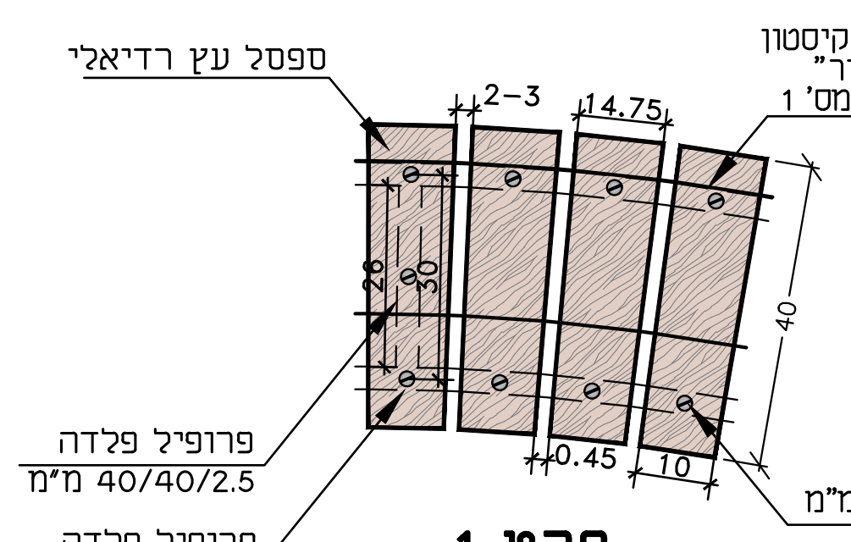
ספסל עץ רדיאלי
קיר מאלמנט קיסטון "קאנטרי מנור" על פי פרט מס' 1
2-3
14.75
26
30
40
0.45
10
פרופיל פלדה 40/40/2.5 מ"מ
פרופיל פלדה 40/40/2.5 מ"מ
בורג10ø מ"מ

פרט 1
ק.מ 1:10

⑥ ספסל בפינת ישיבה

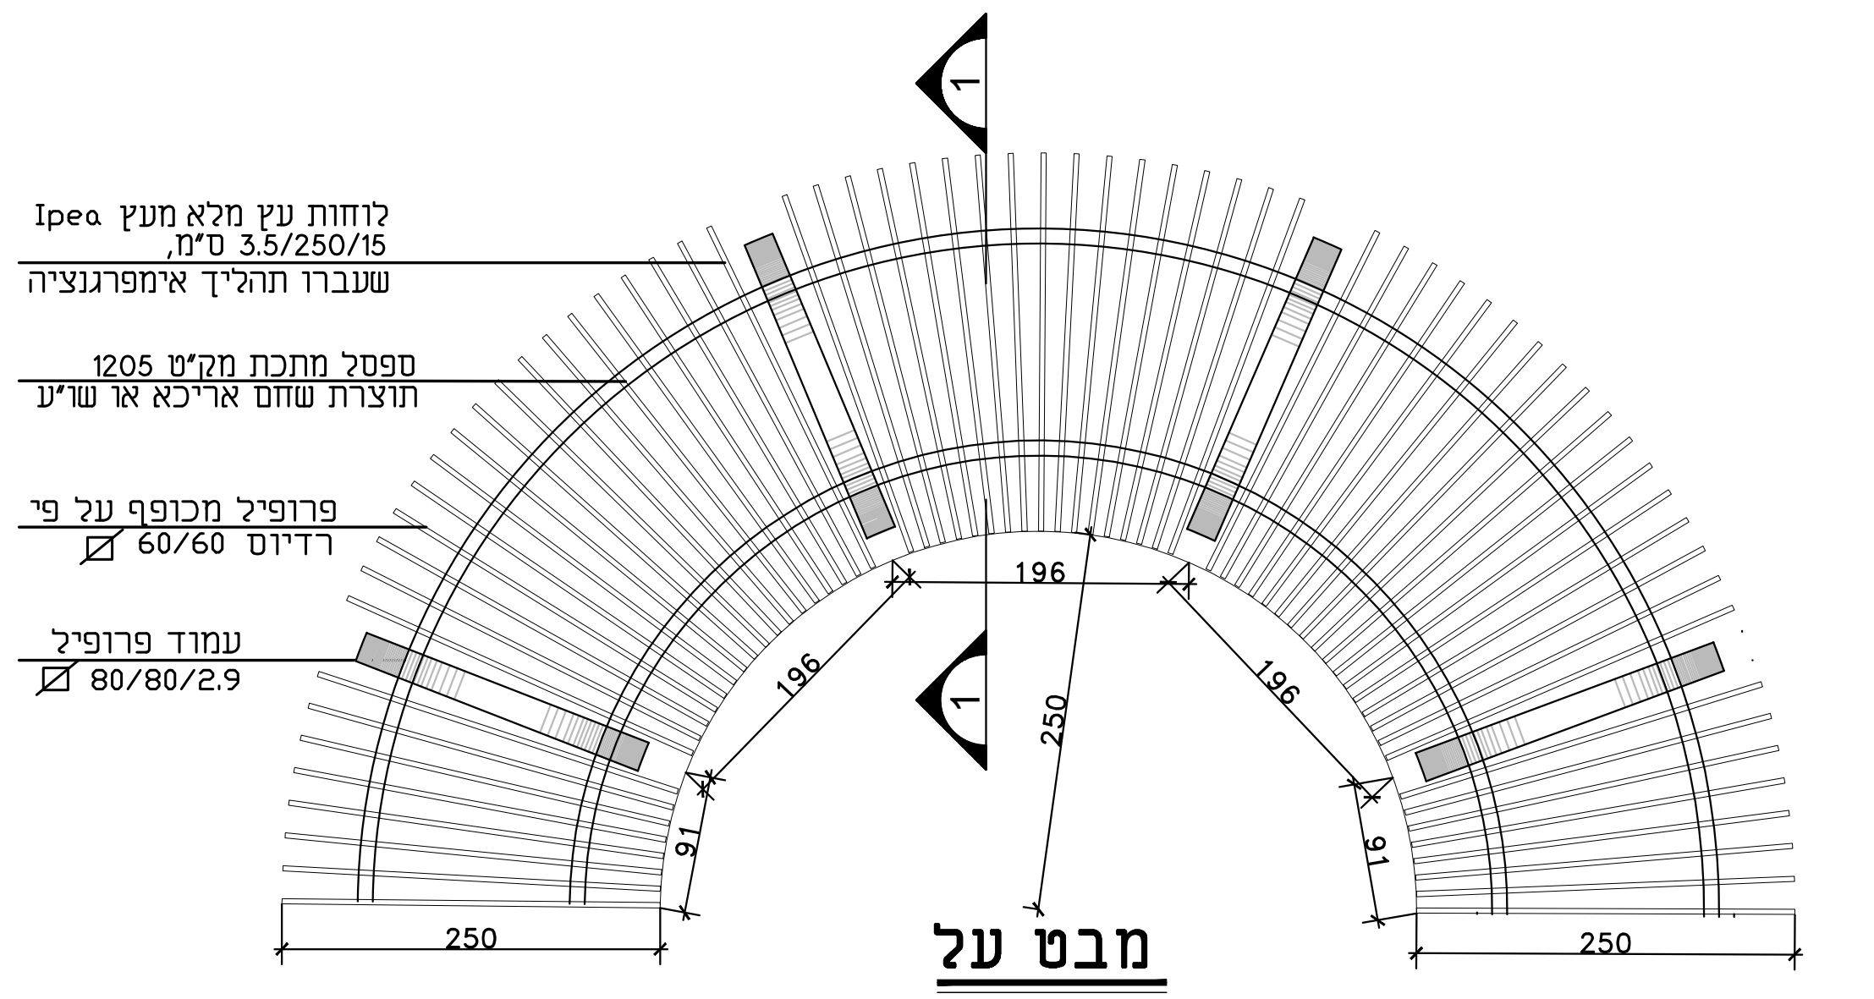
1
לוחות עץ מלא מעץ Ipea 3.5/250/15 ס"מ, שעברו תהליך אימפרגנציה
ספסל מתכת מק"ט 1205 תוצרת שחם אריכא או שו"ע
פרופיל מכופף על פי רדיוס 60/60
עמוד פרופיל 80/80/2.9
196
196
196
250
91
91
250
250
1

מבט על
ק.מ 1:50

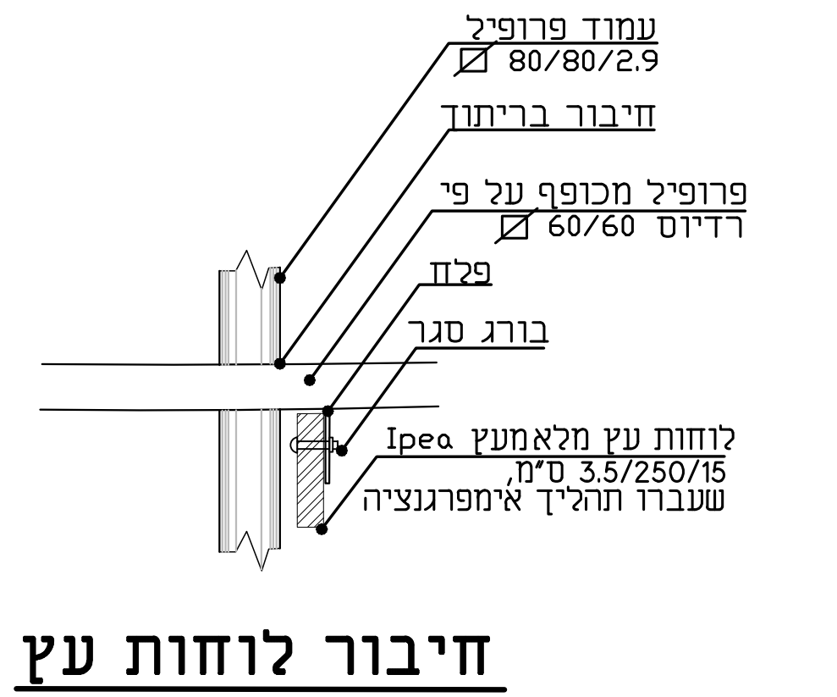
עמוד פרופיל 80/80/2.9
חיבור בריתוך
פרופיל מכופף על פי רדיוס 60/60
פלח
בורג סגר
לוחות עץ מלאמעץ Ipea 3.5/250/15 ס"מ, שעברו תהליך אימפרגנציה

חיבור לוחות עץ
ק.מ 1:10

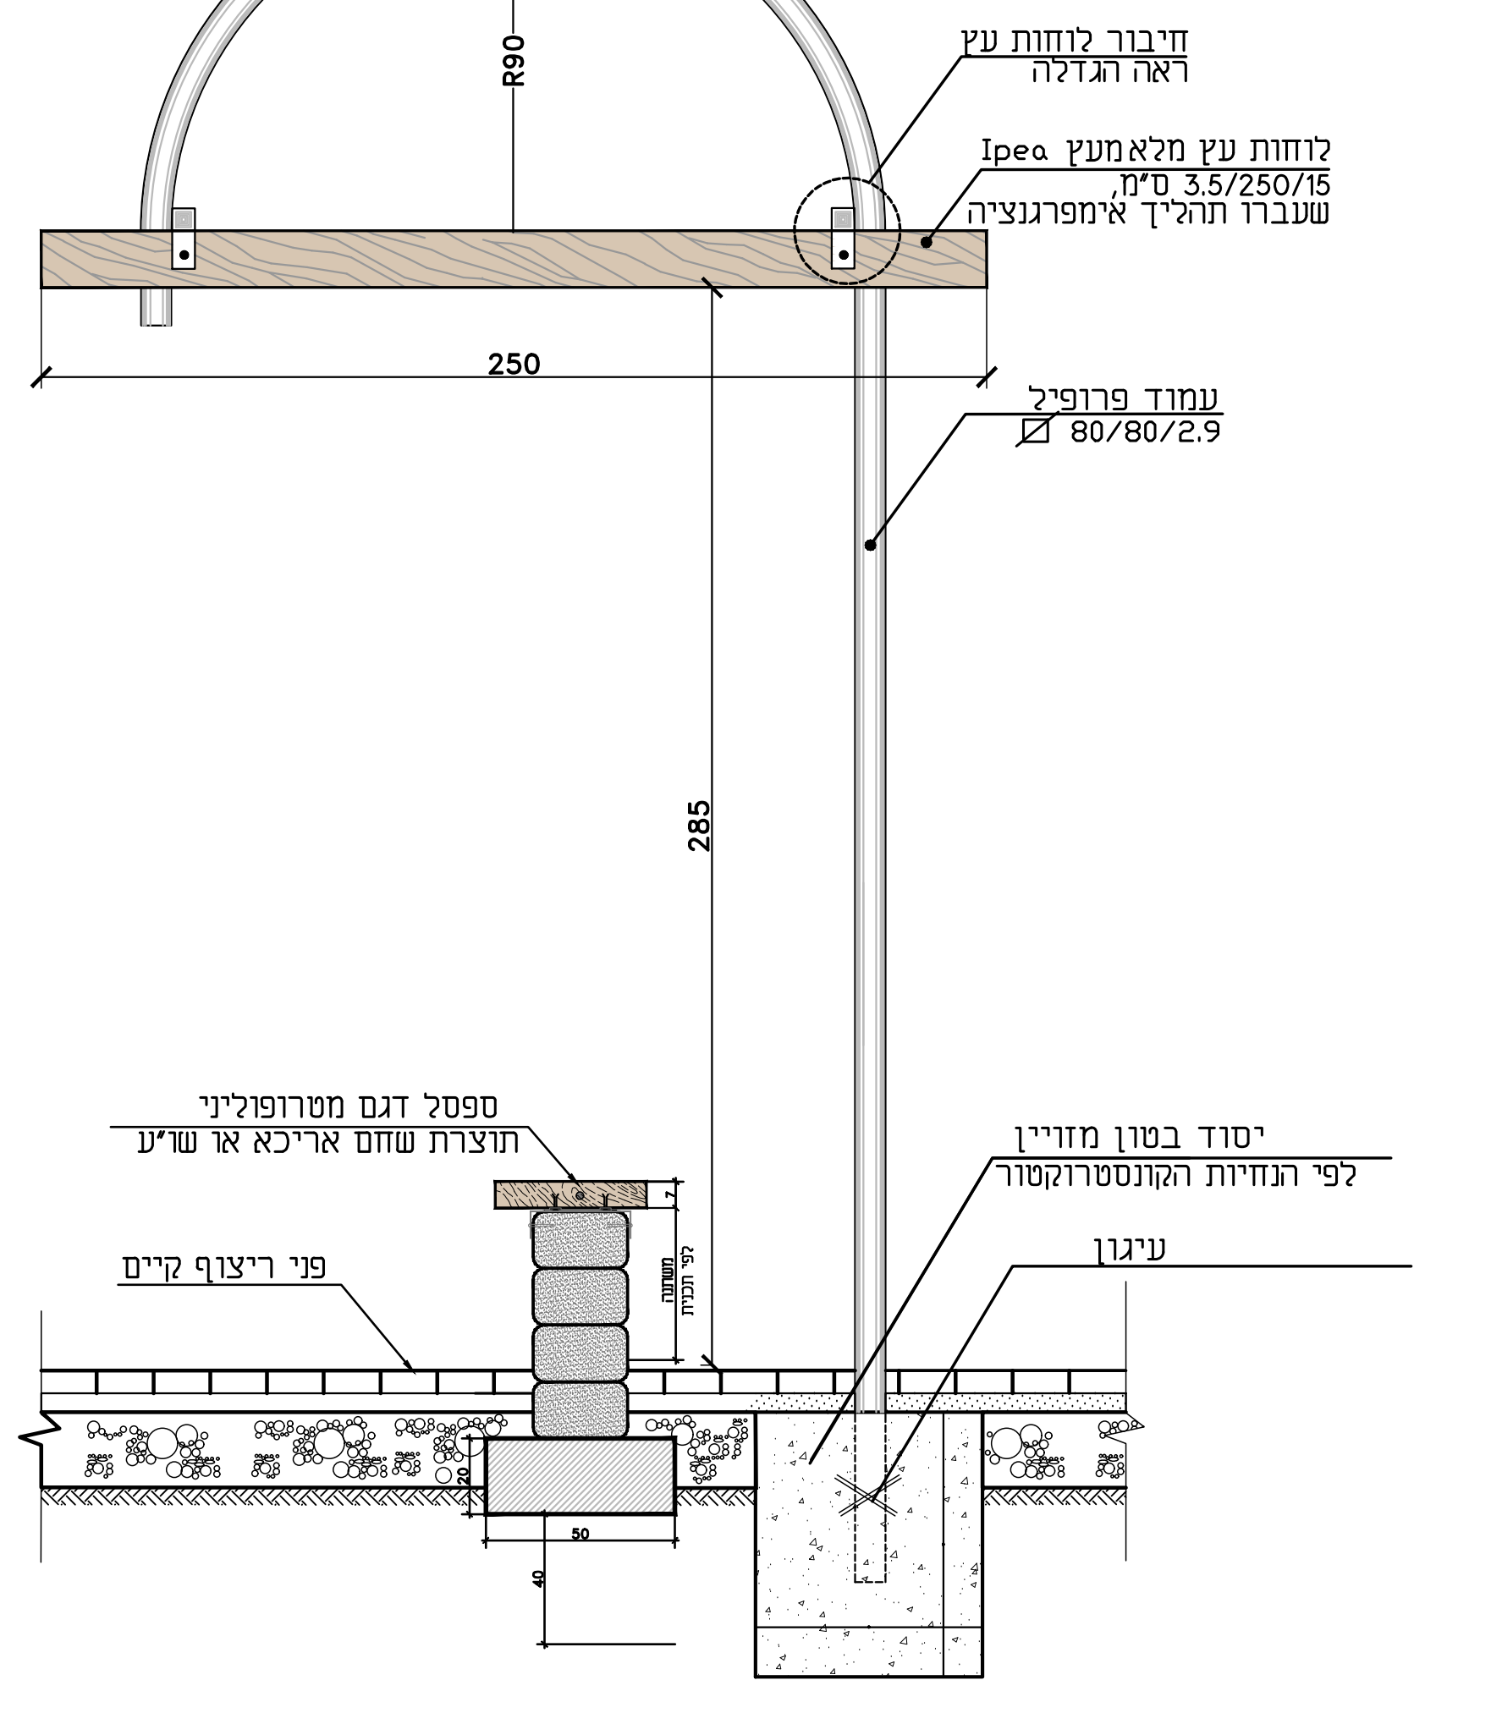
R90
חיבור לוחות עץ ראה הגדלה
לוחות עץ מלאמעץ Ipea 3.5/250/15 ס"מ, שעברו תהליך אימפרגנציה
250
עמוד פרופיל 80/80/2.9
285
ספסל דגם מטרופוליני תוצרת שחם אריכא או שו"ע
פני ריצוף קיים
יסוד בטון מזויין לפי הנחיות הקונסטרוקטור
עיגון
50
40

חתך 1-1
קנ"ם 1:20

⑦ פרגולה מעץ ומתכת

רשימת פרטים :
1. קיר מאלמנט קיסטון של קאנטרי מנור
2. דוגמת ריצוף בשביל
3. דוגמת ריצוף ברחבות
4. במת בטון
5. שביל אבני דריכה
6. ספסל בפינת ישיבה
7. פרגולה מעץ ומתכת
8. ברזיה דגם ברקת נגישה
9. אשפתון
10. מעקה הולכה
11. מגרש מתקני ספורט
12. דגם תאורה לשבילים
13. גוף תאורה בערוגות גינון
14. מתקן אופניים

המועצה המקומית
בנימינה-גבעת עדה
Binyamina-Givat Ada Local Council

מהות השינויים	תאריך
הכנת גיליון פרטים לביצוע	07.09.2022
עדכון גיליון פרטים למכרז	20.11.2022
עדכון סטטוס תכנית לביצוע	31.01.2023

לעיון
למכרז
לביצוע

המזמין: מועצת בנימינה
שם הפרוייקט: גן שבעת המינים
תוכן הגיליון: פרטי פיתוח 1-7
קנ"מ: משתנה
תאריך: 31.01.2023
תכנן:
שרטט:
מס' גיליון: **02a**
מס' פרוייקט: 156-3
מס' גירסה: 01
שם קובץ: 156-04 pratim01.dwg

המבצע אחראי לבדיקת המידות.
יש להודיע למתכנן על כל טעות או אי התאמה.
אין לקבוע מידות ע"י מדידה בשרטוט.

דוד אלחנתי | אדריכלות נוף בע"מ
אדריכלות נוף | תכנון אזורי | עיצוב עירוני
קיבוץ רמות מנשה, 19245 טל': 04-9895705/06 | פקס: 04-9895707
daljanati@gmail.com | office@la-nof.co.il | www.la-nof.co.il