

חזית
קנ"מ 1:20

מבט צד
קנ"מ 1:20

מבט על
קנ"מ 1:20

ברזיה דגם ברקת נגישה
מבסון מק"ט 2062
תוצרת שחם אריכה או שו"ע

חזית
קנ"מ 1:10

חתך 1-1
קנ"מ 1:10

מבט על
קנ"מ 1:10

אשפתון דגם "רותם" מק"ט 3471
תוצרת חברת "שחם אריכה" או שו"ע


מעקה כפול
חסי קטלוגי 4004
תוצרת גדורות
"אורלי" בע"מ
או שו"ע

מתאים למדרכות
ועשויים ציבוריים
מתאים לתקן 4273

חזית
קנ"מ 1:20

חזית
קנ"מ 1:20

מעקה הולכה

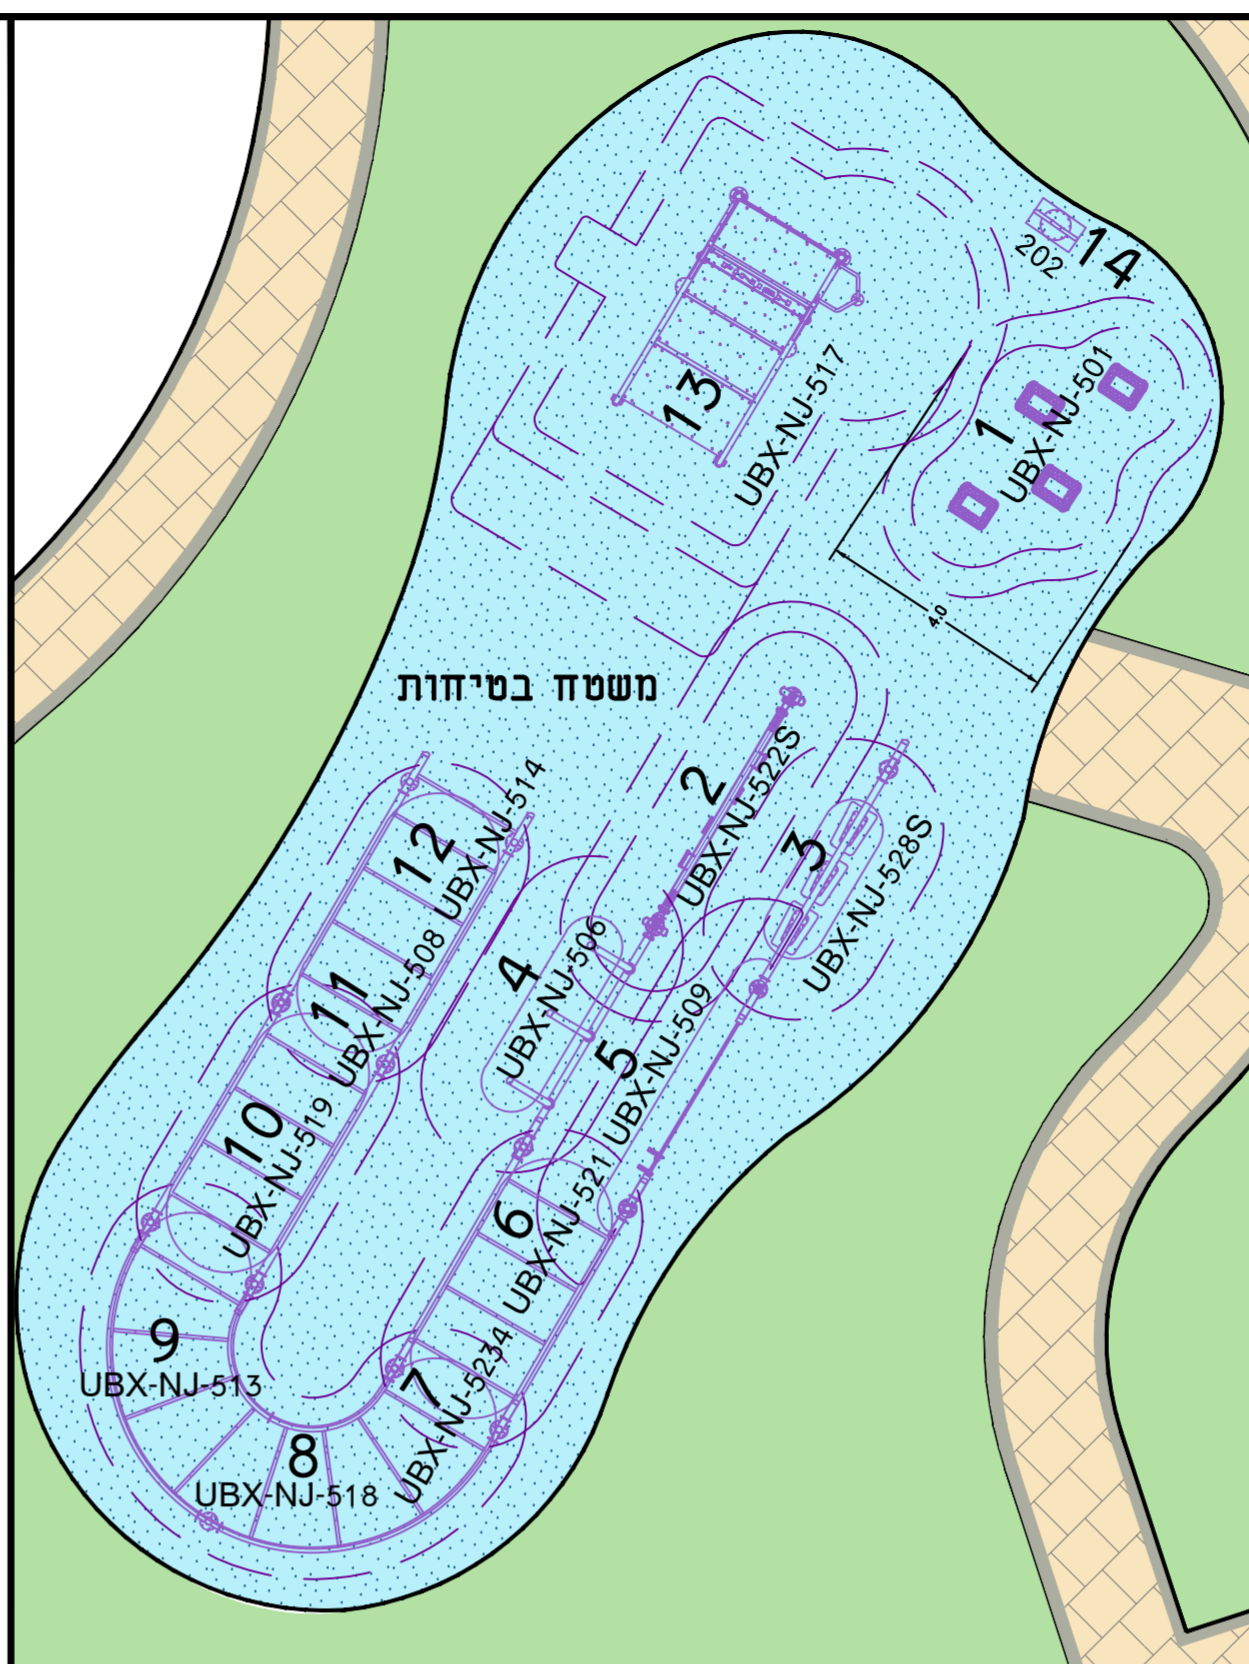

רשימת אלמנטים:

מק"ט	אלמנטים	מס' אלמנטים	מס' מתקן
UBX - NJ - 501	מדרגות	4	1
UBX - NJ - 522S	גל ארכובה	1	2
UBX - NJ - 528S	הוריון	1	3
UBX - NJ - 506	חבל דילוג	3	4
UBX - NJ - 509	לוח יתדות	1	5
UBX - NJ - 521	גל תנופה	3	6
UBX - NJ - 5234	מכשול משולב	3	7
UBX-NJ-518	סוינג	2	8
UBX - NJ - 513	גלגלים	3	9
UBX - NJ - 519	קורה מרחפת	2	10
UBX - NJ - 508	דלתית גבינה	3	11
UBX - NJ - 514	גשר ברמזי	3	12
UBX - NJ - 517	קיר סיום	1	13
UBX-202	שלט אתר	1	14

חתך טיפוסי
ק.מ 1:10

שכבת מצע סוג א' מהודק
בדרגת הרידוק 98%
על פי יועץ קרקע

אבן גן במידות 15/12.5
דגם קאונטרי מנור

ריצוף אבן משתלבת
או גינון לפי תכנית

משתח בטיחות תקני
על ידי הנחיות הריצוף

יטוד בסון
שנית מרוזקת

רשימת פרטים:

- קיר מאלמנט קיססון של קאונטרי מנור
- דוגמת ריצוף בשביל
- דוגמת ריצוף ברחבות
- במת בסון
- שביל אבני דריכה
- ספסל בפינת ישיבה
- פרגולה מעץ ומתכת
- ברזיה דגם ברקת נגישה
- אשפתון
- מעקה הולכה
- מגרש מתקני ספורט
- דגם תאורה לשבילים
- גוף תאורה בערוגות גינון
- מתקן אופניים

8 ברזיה דגם ברקת נגישה

9 אשפתון

10 מעקה הולכה

11 מגרש מתקני ספורט

המועצה המקומית
בנימינה-גבעת עדה
Binyamina-Givat Ada Local Council

גאיה לד
מקט 5712144
מחיר (לא כולל מע"מ) 3226.00 ש"ח

על המוצר
גוף תאורה מסוג מונטז לראות רוחות, ריחב מאלומיניום, של"פ, סריקה, גוף ציבורי, שילוב נוסף, להקנה על ראש עמוד בקטר 45-60 מ"מ, מנור נכנסת בחוטמי הצינור.

תקנים וסטנדרטים
CE, ta:40°C, IP65, 5 SDCM, 50,000Hrs, 230V/50Hz, RG1

COOPER Lighting

LED

הנחה פנ"ק שיקוף מיקום אלומיניום, עבודת פוליאסטר אלקטרוסטטית, מנ"ר אופטיקה, או אופטי אטום בדרכת אסימטרית IP66, רפלקטור: אלומיניום מבריק עם ציפי אודי, עושה זכוכית שטוחה מחומט, הורט: PHILIPS LUMILEDS, צבע אור 3500K או 5000K, אורך חייו: 50,000 שעות (L70), מתאים לטמפרטורות סביבה: -40°C עד 40°C, פנ"ק: PHILIPS ADVANCE, בידוד כפול, מערכת הורט הפסק בקטריה התחממות יתר, מחר הונג אוניברסל: 50/60Hz, 120-277VAC, אופטיקה: ענפוש עם בקרה 0-10V, הנהגה נד בקטריה ישימי מחר הונג (SURGE PROTECTION) עד 10kV, תקנה: U ודע א רצוף פרקית מתחומת CROSSTOUR להקנה על קיר

F.I.T.N

LED

הנחה פנ"ק שיקוף מיקום אלומיניום, עבודת פוליאסטר אלקטרוסטטית, מנ"ר אופטיקה, או אופטי אטום בדרכת אסימטרית IP66, רפלקטור: אלומיניום מבריק עם ציפי אודי, עושה זכוכית שטוחה מחומט, הורט: PHILIPS LUMILEDS, צבע אור 3500K או 5000K, אורך חייו: 50,000 שעות (L70), מתאים לטמפרטורות סביבה: -40°C עד 40°C, פנ"ק: PHILIPS ADVANCE, בידוד כפול, מערכת הורט הפסק בקטריה התחממות יתר, מחר הונג אוניברסל: 50/60Hz, 120-277VAC, אופטיקה: ענפוש עם בקרה 0-10V, הנהגה נד בקטריה ישימי מחר הונג (SURGE PROTECTION) עד 10kV, תקנה: U ודע א רצוף פרקית מתחומת CROSSTOUR להקנה על קיר

מתקן אופניים דגם סלילון מק"ט 5001
תוצרת "שגב" או שו"ע

חזית
ק.מ 1:20

מבט צד
ק.מ 1:20

בסון לקרקע
בהתאם לתנאי קרקע

תאריך	מהות השינויים
07.09.2022	הכנת גיליון פרטים
20.11.2022	עדכון גיליון פרטים למחרז
31.01.2023	עדכון סטטוס תכנית לביצוע

לעיון	מועצת בנימינה	החלטות
למחרז	שם הפרויקט	תאריך: 31.01.2023
לביצוע	גן שבעת המינים	תכנון: שו"ע
מס' גיליון	פרטי פיתוח 8-14	תוכן הגיליון
02b	מס' פרויקט 156-3	מס' גירסה 01
	שם קובץ 156-04 prj02b.dwg	שם קובץ 156-04 prj02b.dwg

דוד אלחנאי | אדריכלות נוף בע"מ
אדריכלות נוף | תכנון אזורי | עיצוב עירוני

קבוץ רמות מנשה, טל' 19245 - 04-9895705/06 | 04-9895707 | 04-9895705
daljanafi@gmail.com | office@la-nof.co.il | www.la-nof.co.il

12 דגם תאורה לשבילים

13 גוף תאורה בערוגות גינון

14 מתקן אופניים