המבצע אחראי לבדיקת המידות ולהתאמתן במקום.
על המבצע לבקר את כל המידות ועל כל סעות אי התאמה יודיע למפקח ולמתכנן לפני הביצוע.
אין לבצע עפיי מדידה גרפית בשרטוט.

ת פ ו צ ה

מהדורה	א	ש	ה	ד	מ	נשלח ל :	תאריך	חתימה

א = אוריגינל , ש = שקף , ה = העתק , ד = דיסקט , מ = מודם

הערה :

חניות ודרכי הגישה בתכניות יהיו משותפים לשני המגרשים באמצעות זכות מעבר חדדית.

מקרא :

- מדרכה מרוצפת
- גינון
- אספלט מתוכנן
- קו בנין

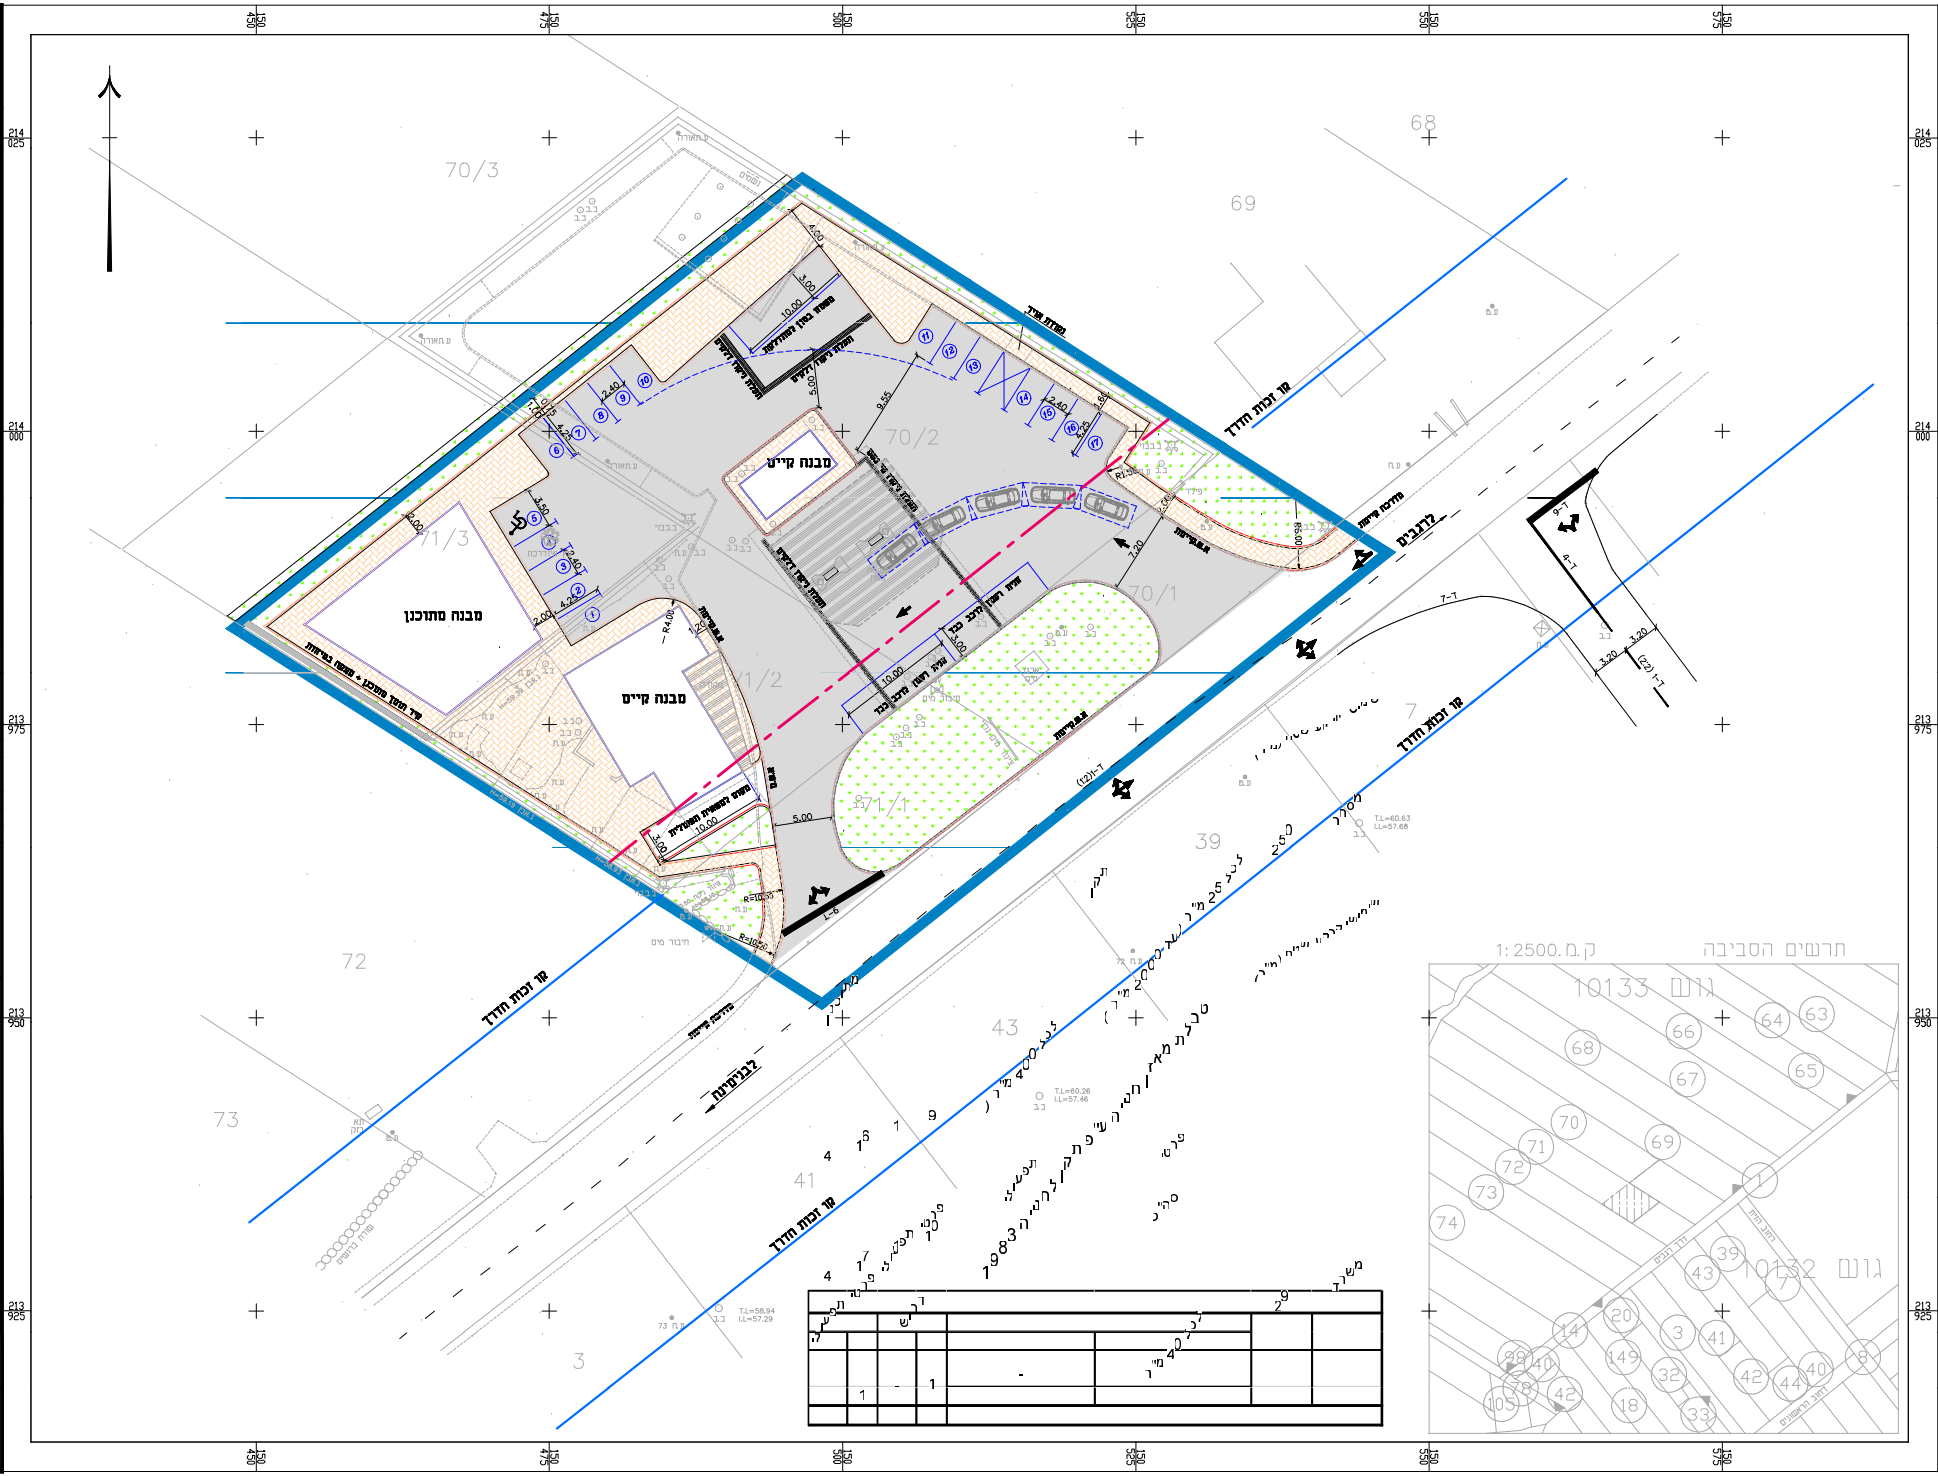

I-3	עדכון עיפ חוויד יועץ התחבורה של לשכת התכנון חיפה	03.08.09.	אורן
I-2	הערות ממשרד התחבורה	28.04.09.	אורן
I-1	הערות ממשרד הפנים	24.03.09.	אורן
מהדורה	תאור	תאריך	

שינויים / תיקונים

מקום ושם העבודה :

תחנת תדלוק גבעת-עדה

הוכן עבור : **חיים קליאוט בע"מ**

תכנית : **נספח תנועה מצב קיים**

קנ"מ : 1:250

מידות הגליון : 77x50

מספר התכנית : 1-A

מהדורה Rev.	נתונים Data	כעיון Info.	לאשור Appr.	למכרז Tndr.	לביצוע Exec.
I-3		●			

תאריך : 10.03.09 תכנן : אורן רביד שרטט : ניצה

מ.ע. 3461 בדק : דן ויכברשטיין אישר דן ויכברשטיין

כל הזכויות שמורות

AMY-METOM LTD.
מכון התקנים הישראלי
אמי-מתום מהנדסים ויועצים בע"מ
משרד ראשי: רחוב יבנה 9 ת.ד. 4679, חיפה 31044
FAX: 04-868-1112 פקס TEL: 04-868-1111 טלפון
E-mail: ha-office@amymetom.co.il
סניף המרכז: רחוב יגאל אלון 65א, תל-אביב 67891
FAX:03-636-3501 פקס TEL:03-636-3500 טלפון
E-mail: ta-office@amymetom-ta.co.il