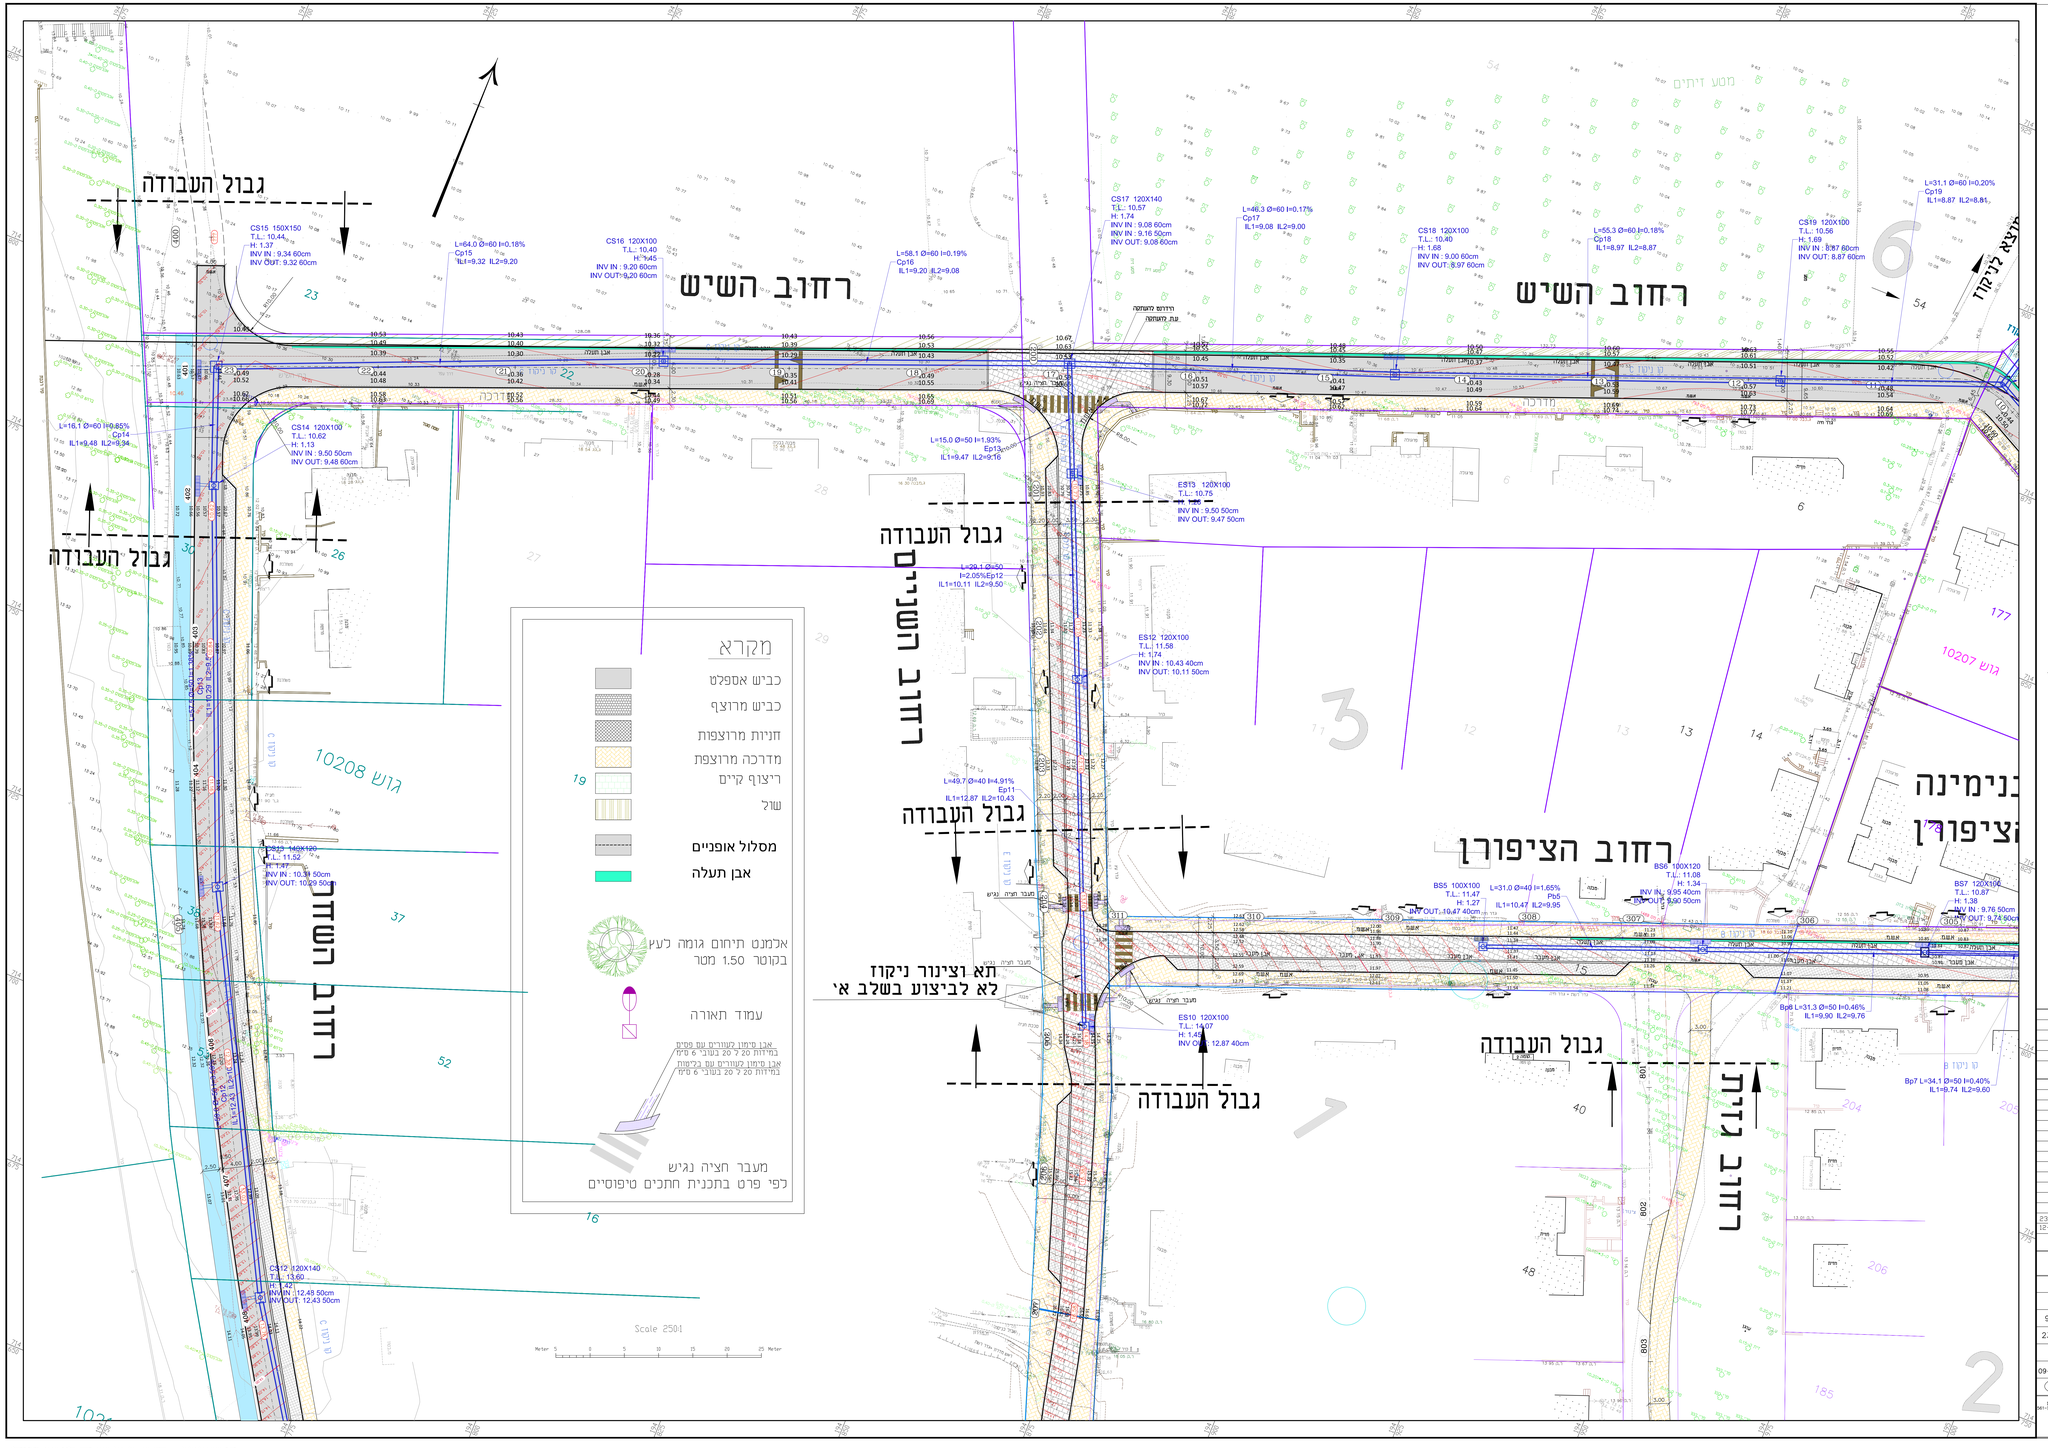

Key Map
(without scale)

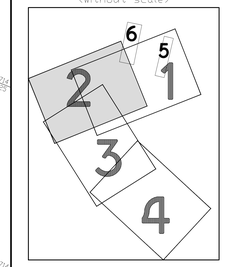

חתכים טיפוסיים

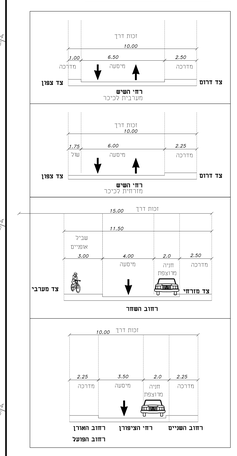

מהדורה	מות הנדסה	תאריך
2	לביצוע	23-03-2020
1	תיקונים בניקוז	12-08-2019

מס'	תמצה	תאריך
15		
14		
13		
12		
11		
10		
9		
8		
7		
6		
5		
4		
3		
2		
1		

08-01-2018

על הפקדנע לבדוק את המידות, לוודאם בשטח ולהודיע
מתכנן על כל פגיה, סטיה או התאמה בתכנון המשיך בעבודתו !

שם פרויקט	בינימינה מועצה מקומית
שלב	בינימינה — אתר: גבעת הפועל
שם פרויקט	רח' השיש–רחי הציפורן — מספר הזמנה: 9241
שם תכנית	תנוחה וגבהים סופיים — מספר תכנית: 23853
גיליון	2
שלב	בי
תוכנית	אריה — שרטט: יעמב — תאריך: 09-08-2017
קנ"מ	1:250
נעוץ	ראשוני / ממכ"ז / כנ"מ — מהדורה: 2

אריה פלנר הנדסה אזרחית בע"מ
תכנון דרכים תנועה ופיתוח
מגדלי אלרוב B.C. 8 שד' יצחק רגר, פתח תקוה 49513 טל': 09-8997260 , 09-8997261 פקס: 050-5202896
משרד - רח' הלוחמים 75, ת.ד. 3745 נס ציונה 70400 טל': 08-9400400 , 08-9400401 פקס: 08-9400402
www.feliner.co.il
E-mail: feliner@rafoulon.net.il

D:\feliner\תכניות לביצוע\23853\23853-23852-23851-23853-23853-תוכנית.dwg, 23/03/2020 22:08:10, נכ"ה - שלב ב' 2019\C3D