חתך טיפוסי
רח' השניים

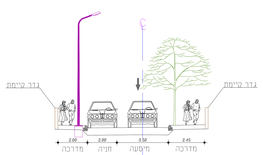

1:100

1:100

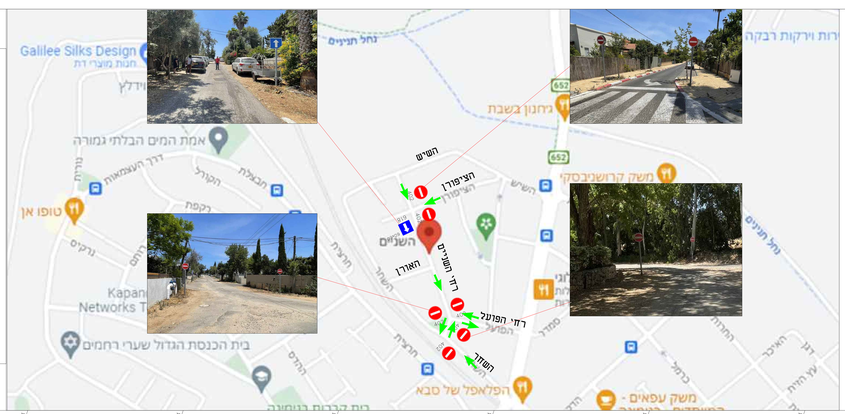

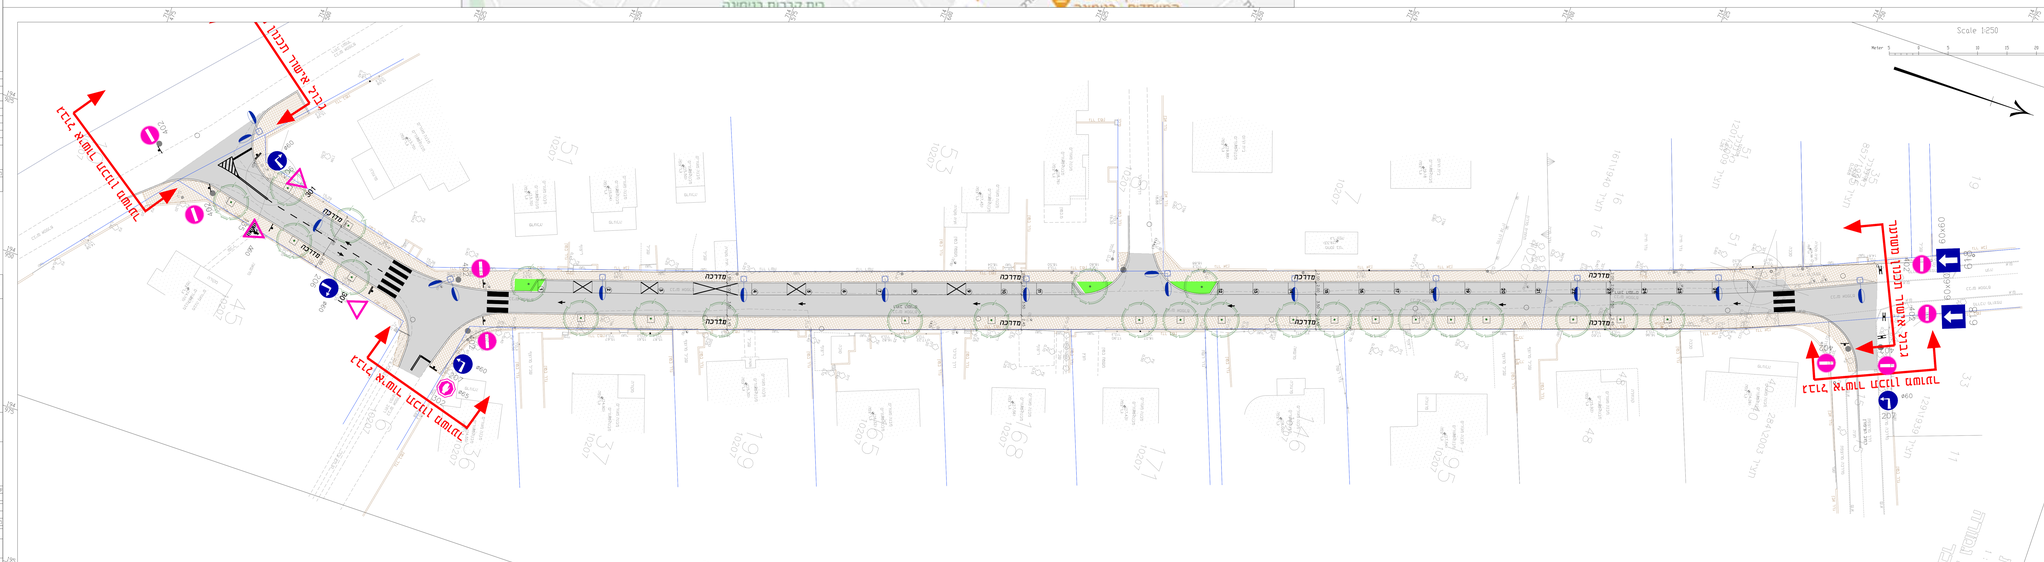
Scale 1250
Meter 5 0 5 10 15 20 25 Meter
נתיב אישור תכנון
רחוב אחוזת בית
רחוב אחוזת בית
רחוב אחוזת בית
מדרכה
מדרכה
מדרכה