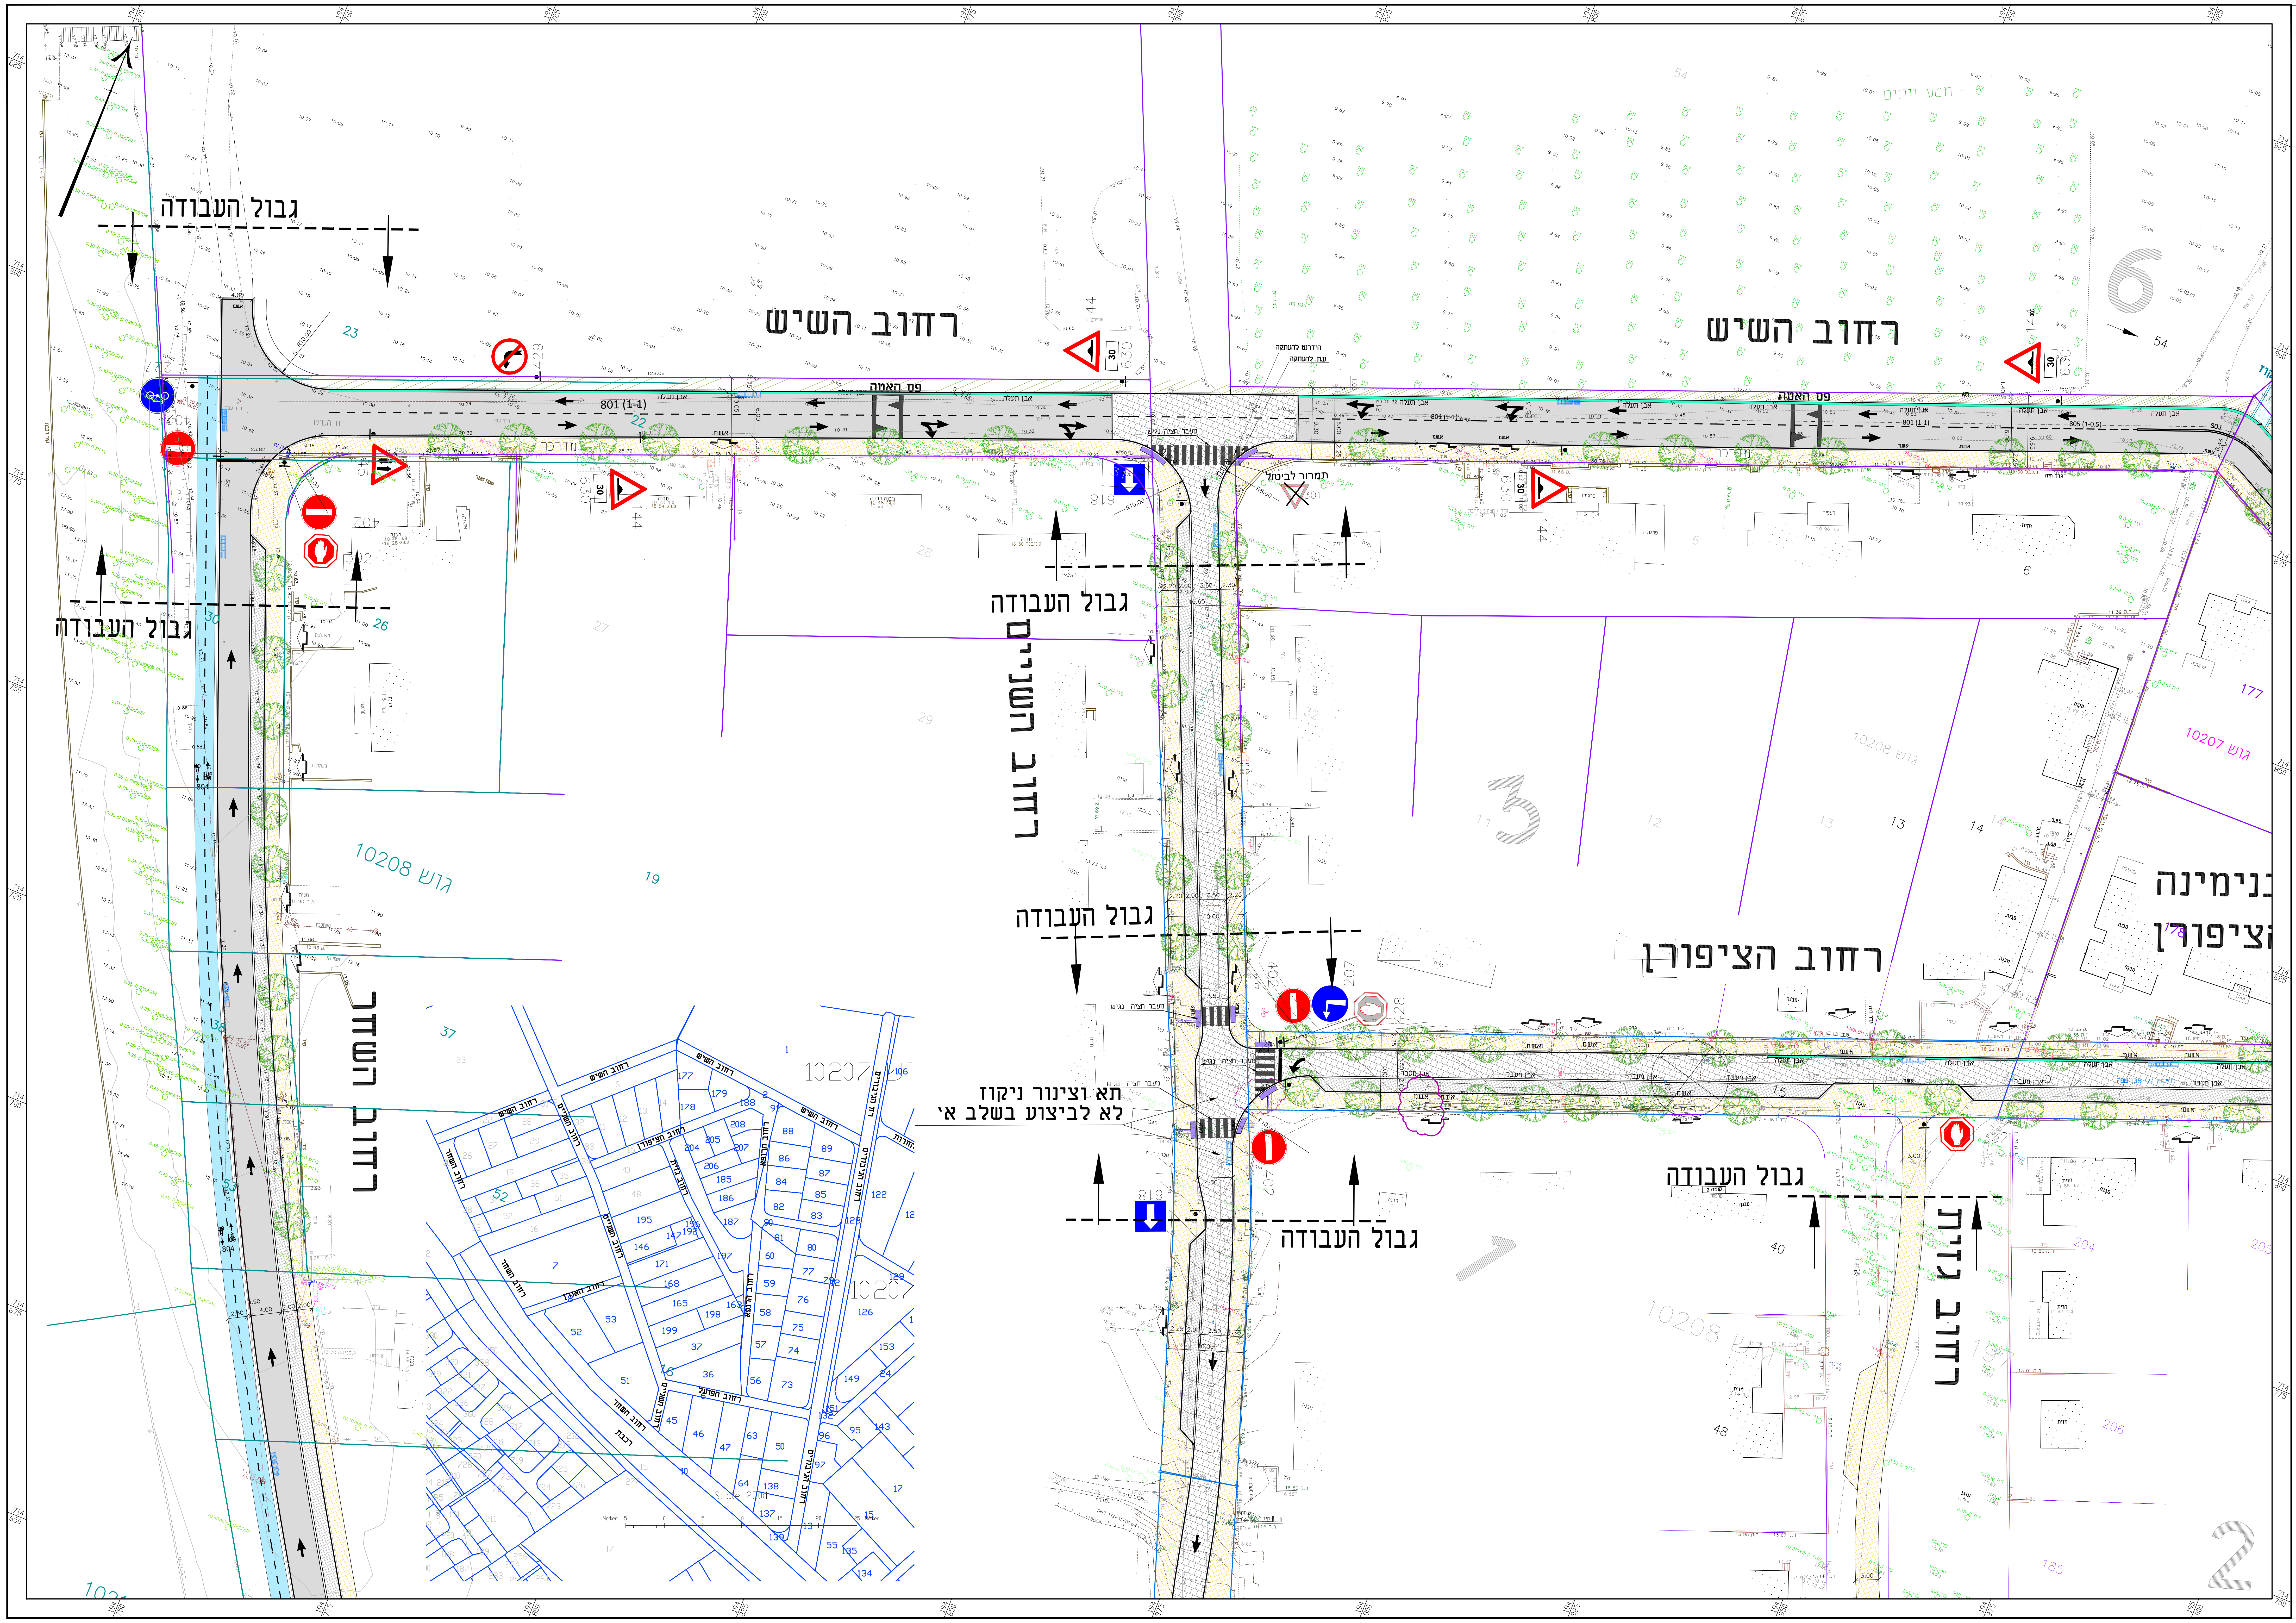
גבול העבודה
רחוב השיש
רחוב השיש
גבול העבודה
גבול העבודה
רחוב השניים
גבול העבודה
רחוב השחר
תא וצינור ניקוז
לא לביצוע בשלב א'
גבול העבודה
רחוב הציפורן
נימינה
ציפורן
גבול העבודה
רחוב גדית
פס האטה
מדרכה
תמרור לביטול
מעבר חציה נגיש
אבן תעלה
אבן מעבר
גוש 10208
גוש 10207
3
6
1
2

מקרא

- ▨ כביש אספלט
- ▦ כביש מרוצף
- ▩ חניות מרוצפות
- ▧ מדרכה מרוצפת
- ▤ ריצוף קיים
- ▥ שול
- ▭ **מסלול אופניים**
- 🟩 **אבן תעלה**

אלמנט תיחום גומה לעץ
בקוטר 1.50 מטר

עמוד תאורה

אבן סימון לעוורים עם פסים
במידות 20 ל 20 בעובי 6 ס"מ

אבן סימון לעוורים עם בליטות
במידות 20 ל 20 בעובי 6 ס"מ

מעבר חציה נגיש
לפי פרט בתכנית חתכים טיפוסיים

תמרור קיים 213 302

תמרור לביטול 213 302

תמרור לאישור 227 433

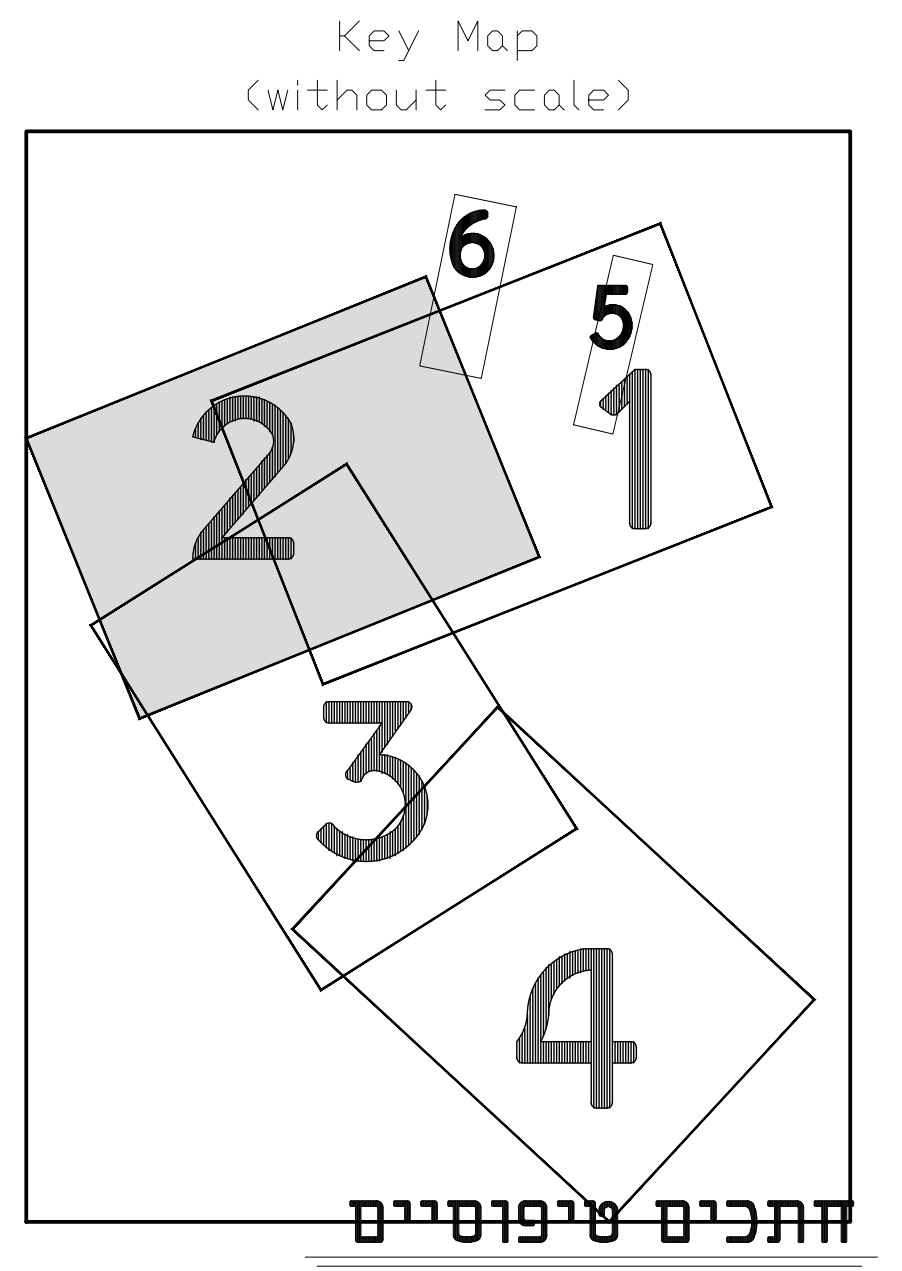
Key Map
(without scale)
6
5
2
1
3
4

חתכים טיפוסיים

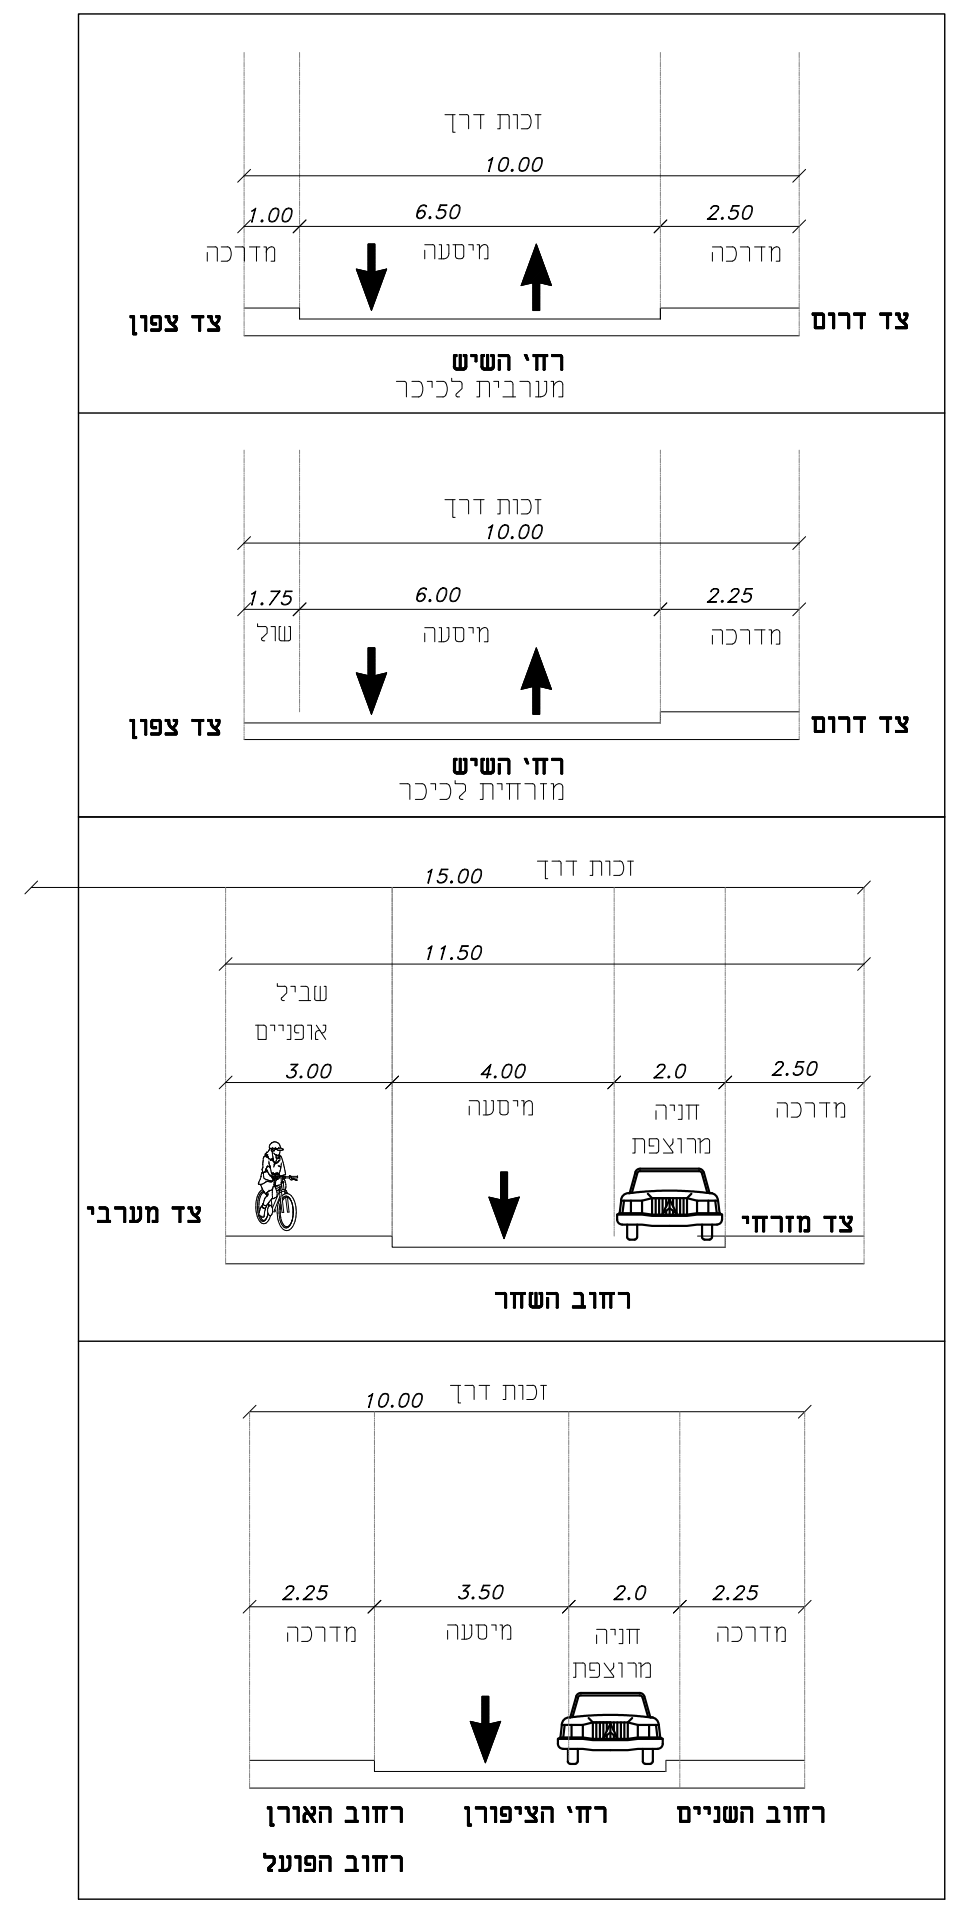
זכות דרך
10.00
1.00
6.50
2.50
מדרכה
מיסעה
מדרכה
צד צפון
צד דרום
רחי השיש
מערבית לכיכר
זכות דרך
10.00
1.75
6.00
2.25
שול
מיסעה
מדרכה
צד צפון
צד דרום
רחי השיש
מזרחית לכיכר
זכות דרך
15.00
11.50
שביל אופניים
3.00
4.00
2.0
2.50
מיסעה
חניה מרוצפת
מדרכה
צד מערבי
צד מזרחי
רחוב השחר
זכות דרך
10.00
2.25
3.50
2.0
2.25
מדרכה
מיסעה
חניה מרוצפת
מדרכה
רחוב האורן
רחי הציפורן
רחוב השניים
רחוב הפועל

	תפוצה	תאריך
5		
4		
3		
2		
1		

מהדורה	מהות העדכון	תאריך
15		
14		
13		
12		
11		
10		
9		
8		
7		
6		
5		
4		
3		
2		
1		

על המבצע לבקר את המידות, להתאימן לבצוע ולהודיע
למתכנן על כל טעות, סטיה או אי התאמה בטרם המשיך בעבודתו !

שם לקוח: בינימינה מועצה מקומית
ישוב: בינימינה אתר: גבעת הפועל
שם פרויקט: רח' השיש-רחי הציפורן מספר הזמנה: 9241
שם תכנית: תנועה שלב ב' גיליון 2 מספר תכנית: 23851
קנ"מ: 1:250
חתימה: תכנן: אריה שרטט: יעקב תאריך: 09-08-2017
● לעיון: ○ לאישור: ○ למכרז: ○ לביצוע: מהדורה: 0

משרד - ת.ד.3765 כפר נטר 40593
טל: 09-8997260, פקס: 09-8997264
פלא-פון: 050-5202898
בית - כפר נטר 40593 טל:09-8997282
www.fellner.co.il
E-mail: fellner@netvision.net.il
אריה פלנר
הנדסה אזרחית בע"מ
תכנון דרכים, תנועה ופתוח
מהנדס אזרחי B.Sc
מהנדס גאודטי B.Sc
מודד מוסמך רשיון-561