|  | שינויים | תאריך | אישר |
|---|---|---|---|
|  |  |  |  |
|  |  |  |  |
|  |  |  |  |
|  |  |  |  |
|  |  |  |  |
|  |  |  |  |
|  |  |  |  |
|  |  |  |  |

--מקרא--

|  |  |
|---|---|
| ▨ | ריצוף מסיעה — |
| ▨ | ריצוף חנייה — |
| ▨ | ריצוף מדרכה — |
| ▨ | ריצוף כניסה למגרש — |
| 🟩 | פינת גזם — |
| ━ ━ | גבול תב"ע — |
| ╌╌╌ | א.גן 10/20 — |
| ╌╌╌ | א.ש. 17/25 — |
| ╌╌╌ | א.ע.ר. 45/45 — |
| ═══ | א.תעלה דו שיפועית 30/50 — |
| ═DR═DR═ | ניקוז תת"ק — |
| ▦ | קולטן רשת — |

לעיון / אישור: ■ למכרז: ☐ לביצוע: ☐ מהדורה: 01

שם מזמין:

**מועצה מקומית בנימינה**

שם פרויקט:

**בנימינה רחוב העבודה**

שם תכנית:

**תכנית תנוחה וגבהים ע"ר מצב קיים**

| חתימה |  |  |
|---|---|---|
|  | תכנן | אסיל |
|  | שרטט | אסיל |
|  | בדק | מען |
|  | מעודכן לתאריך | 08.11.2023 |

| שם קובץ שרטוט: | מס' התכנית: | קנה מידה: |
|---|---|---|
| BINYAMINA_ TH.DWG | 2.00 | 1:500 |

BISAN
הנדסת כבישים ותנועה

נצרת - 49/3002
ת.ד. 3193 מיקוד 1613101
טל: 04-8126333 - פקס: 076-5101908
מייל: Office@BisanEng.com

כבישים ׀ ניקוז ׀ פיתוח שטח
תנועה ׀ חניונים ׀ שילוט
תחבורה ׀ תח"צ

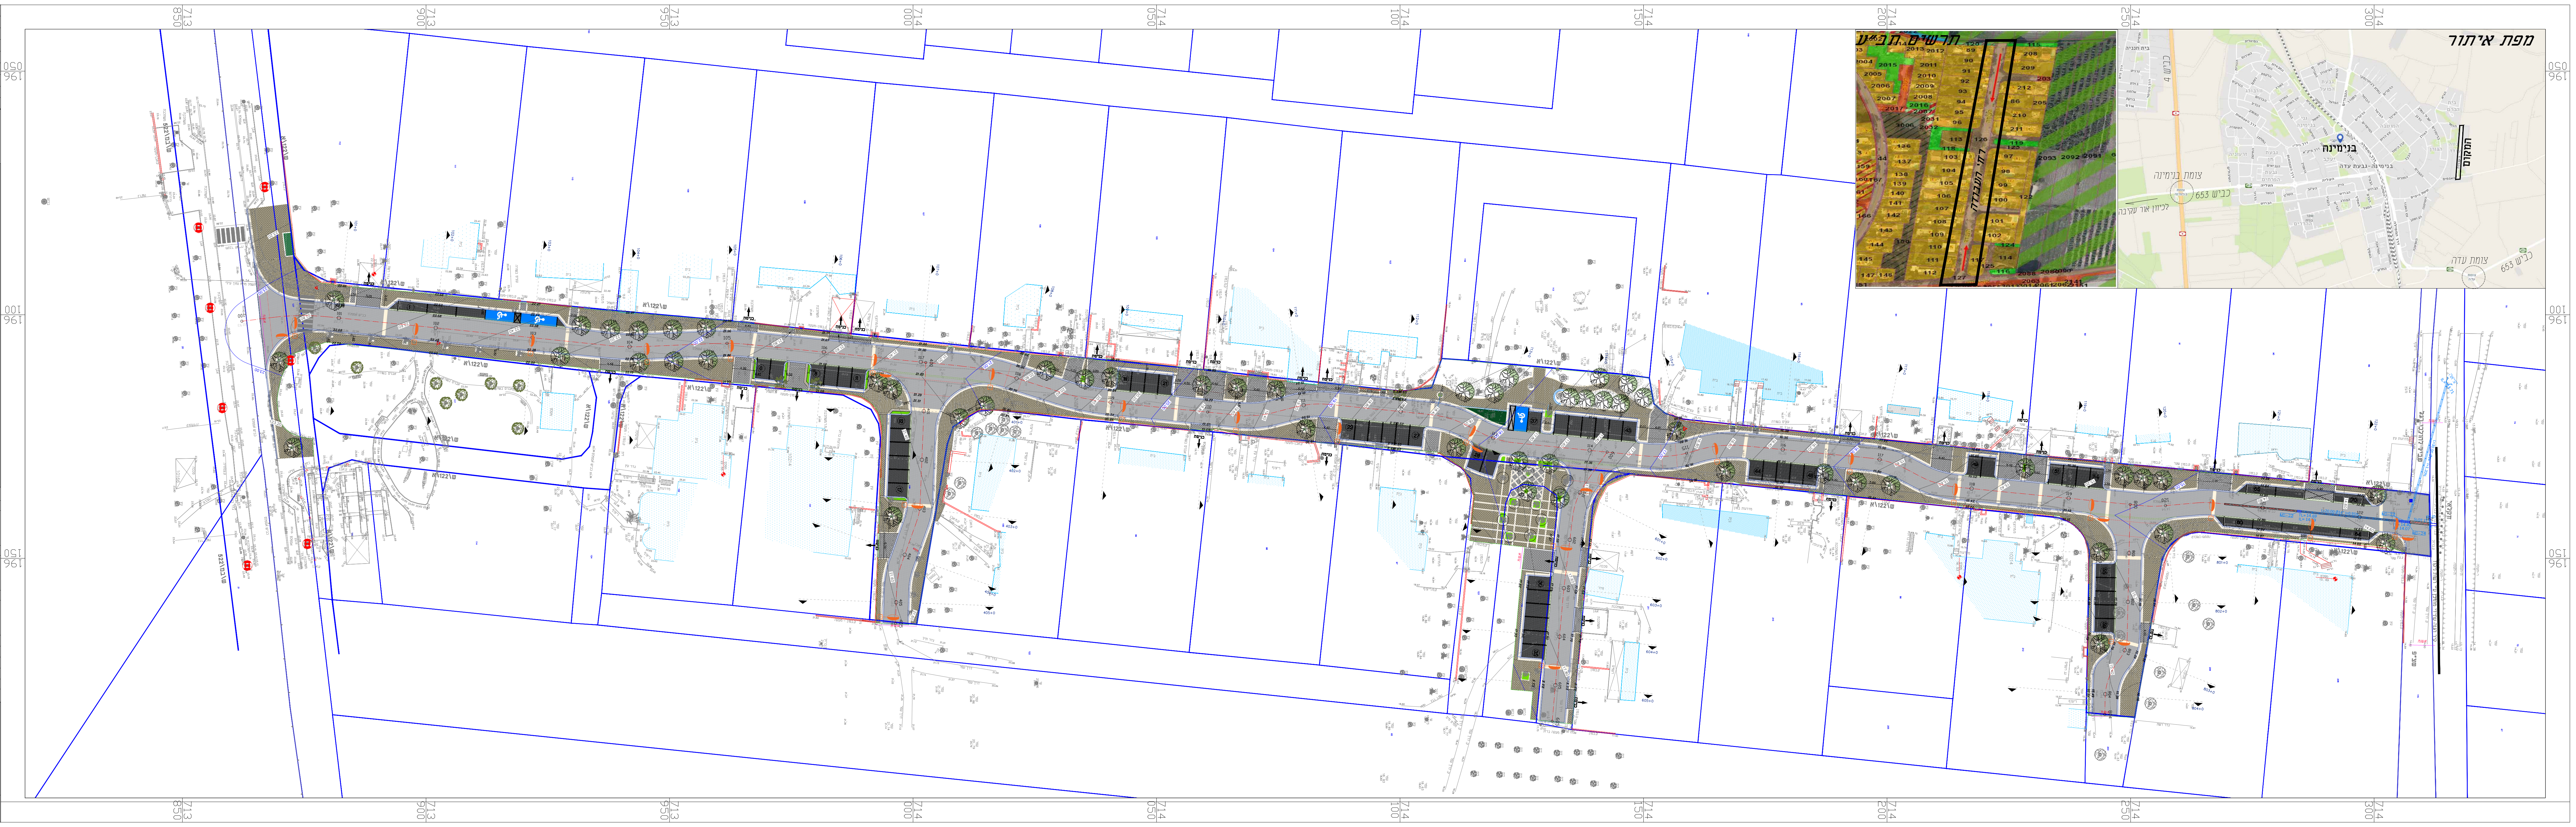

תרשים תב"ע
רח' העבודה
מפת איתור
בנימינה
בנימינה-גבעת עדה
צומת בנימינה
כביש 653
כביש 4
לכיוון אור עקיבה
צומת עדה
המקום
713 850
713 900
713 950
714 000
714 050
714 100
714 150
714 200
714 250
714 300
196 050
196 100
196 150