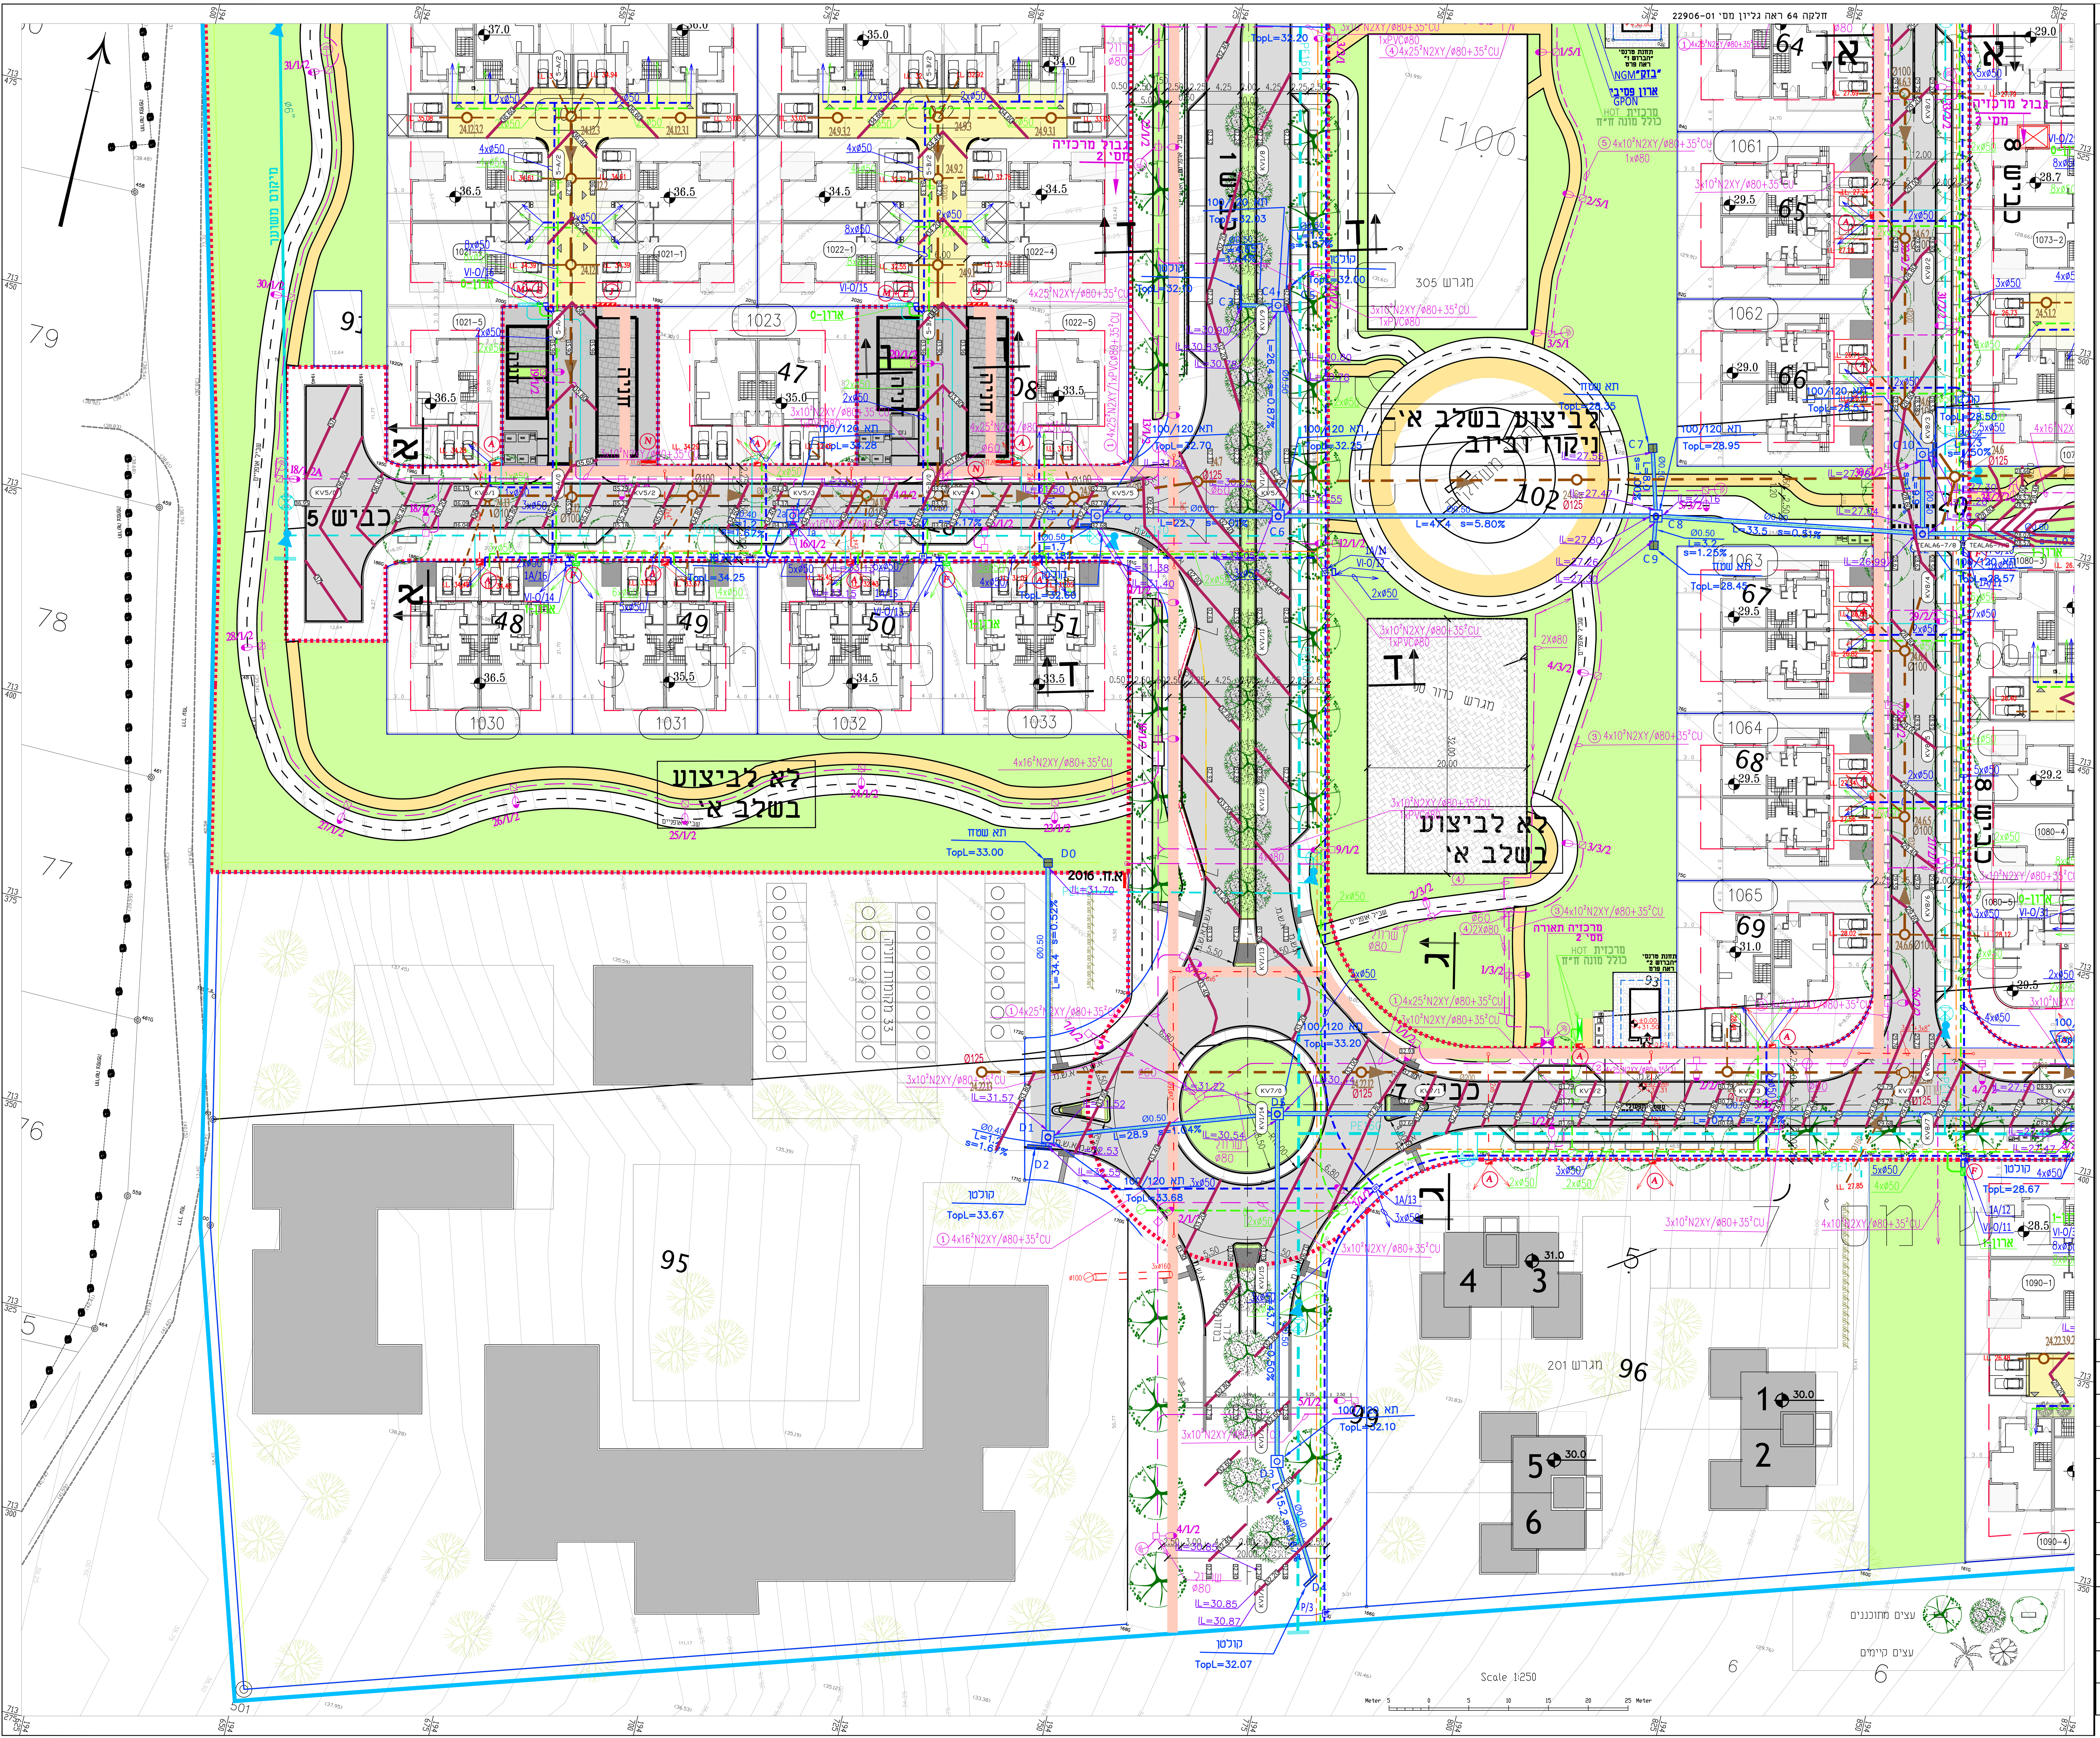

מקרא:

- רצועות כבלי חשמל
- פילר מונים
- קו חברת חשמל מתוכנן
- קו חברת חשמל קיים
- מעביר חשמל (1xø110)
- פילר רשת גודל "2"
- ארון 0 נישה 70X40X40 ס"מ מידות פנים לגומחה
- ארון 1 נישה 90X40X40 ס"מ מידות פנים לגומחה
- קו טל"כ קיים
- קו טל"כ מתוכנן
- בריכת מעבר טל"כ H3 קוטר 1.0מ' עומק 1.0מ'
- קו בזק קיים
- קו בזק מתוכנן
- פילר בזק
- תא בזק

מס' סידורי	מס' מעגל	מס' מרכזיה	פאזת הדלקה
10	2	2	S

- עמוד תאורה קיים
- עמוד תאורה דוגמת בנימינה מסוגנן גובה 5.0 מ' LED 54W
- עמוד תאורה דוגמת בנימינה מסוגנן גובה 6.0 מ' עם ג.ת. JRA2-60,LED 54W
- בריכת מעבר לכבלי חשמל ø60
- שוחה ø60 עם אלקטרודת הארקה
- פאזת הדלקה
- קו מאור רחובות מתוכנן
- קו מאור רחובות קיים
- מרכזיה תאורה
- קו ביוב קיים
- קו ביוב מתוכנן
- תא ביוב מתוכנן
- תא ביוב עם מפל פנימי
- רכזת מוני מים
- מגוף
- חיבור בית (PE75)
- הידרנט
- קו מים אספקה קיים (ø10", ø6")
- קו מים אספקה (שרוול PE250, PE160, PE110, PE75)
- קו ניקוז קיים
- קו ניקוז מתוכנן
- שוחת ניקוז
- גבול תב"ע
- גבול ביצוע בתוך המגרשים
- קו סניקה
- קו השקייה

Key Map

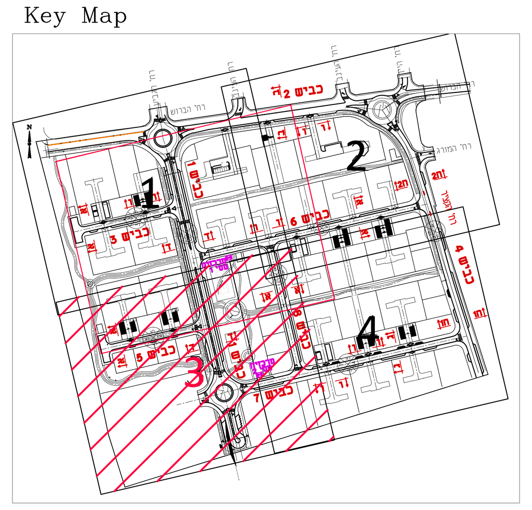

הערה:

1. אחריות בזק בכבישים ציבוריים בלבד בשטח הפרטי באחריות היזם\בעלי המגרש
2. חתכים ראה גליון מס' 22864

מקרא לפילרים

("רדימיקס"-קטלוג מוצרים ומחירים)
גומחות - תעשיות "רדימיקס" (מידות פנים)

מס'	מקרא	סוג מוצר	תיאור	מידות	מק"ט
.1	A	ארון "0" "הוט" ואו שני מוני חשמל ואו "בזק"	40 80	80x40x210	PI 80210
.2	B	תקשורת "הוט"(ארון "0")+ בזק (ארון VI-0)	40 140	140x40x210	PI 1440 TF
.3	C	רשת חשמל	40 167	167x40x210	PI 167210
.4	D	רשת חשמל\מונים 6יח"	38 224	224x38x210	PI 224 TF
.5	E	תקשורת "הוט"(ארון "0")+ "בזק"(ארון VI-0) ואו רשת חשמל ל-6 מונים	40 80 80	80/80x40x210	PI 80x2210
.6	F	"הוט"(ארון "1"), + חשמל מונים ואו "בזק"	40 100 80	100/80x40x210	PI 1008040 R
.7	G	"בזק"+ "הוט"+ חשמל	40 80 80 80	80/80/80x40x210	PI 80x3210
.8	J	חשמל עבור 8 מונים	40 255	255x40x210	PI 2255210
.9	K	"הוט" - ארון 1	40 100	100x40x210	PI 130 TF
.10	M	ריכוז מוני מים (6÷8 מונים)	40 210-220	(210-220)x40x210	PI 224 TF
.11	N	פילר רשת	40 190	190x40x210	PI 190210 TR

5		
4		
3		
2		
1		
	תפוצה	תאריך
15		
14		
13		
12		
11		
10		
9		
8		
7		
6	עדכון-חשמל, בזק, מים	21.12.20
5	עדכון-חשמל	15.11.20
4	עדכון-כביש 5-שינוי מיקום פלר חשמל(חלקות 1030-34)	
3	עדכון-כביש 8-שינוי מיקום פלר חשמל(חלקות 1060-64)	12.10.20
2	עדכון - לביצוע	20.05.20
1	עדכון - למכרז	28.11.19
מהדורה	מהות העדכון	תאריך

על המבצע לבקר את המידות, להתאימן לבצוע ולהודיע למתכנן על כל טעות, סטיה או אי התאמה בטרם המשיך בעבודתו !

שם לקוח: בנימינה מועצה מקומית
ישוב: בנימינה
אתר: 643 a/
שם פרויקט: שכונת הדרים
מספר הזמנה: 8855
שם תכנית: תאום מערכות תכנית בינוי, גליון 3/4
מספר תכנית: 22908
קנ"מ: 1:250
חתימה: תכנן: אריה שרטט: ולריה תאריך: 17.09.2015
לעיון: ○ לאישור: ○ למכרז: ○ לביצוע: ● מהדורה: 03

א ר י ה פ ל נ ר
הנדסה אזרחית בע"מ
תכנון דרכים, תנועה ופתוח
מהנדס אזרחי B.Sc
מהנדס גאודטי B.Sc
מודד מוסמך רשיון-561
משרד - ת.ד.3765 כפר נטר 40593
טל: 09-8997260, פקס: 09-8997264
פלא-פון: 050-5202898
בית - כפר נטר 40593 טל: 09-8997282
www.fellner.co.il
E-mail: fellner@netvision.net.il