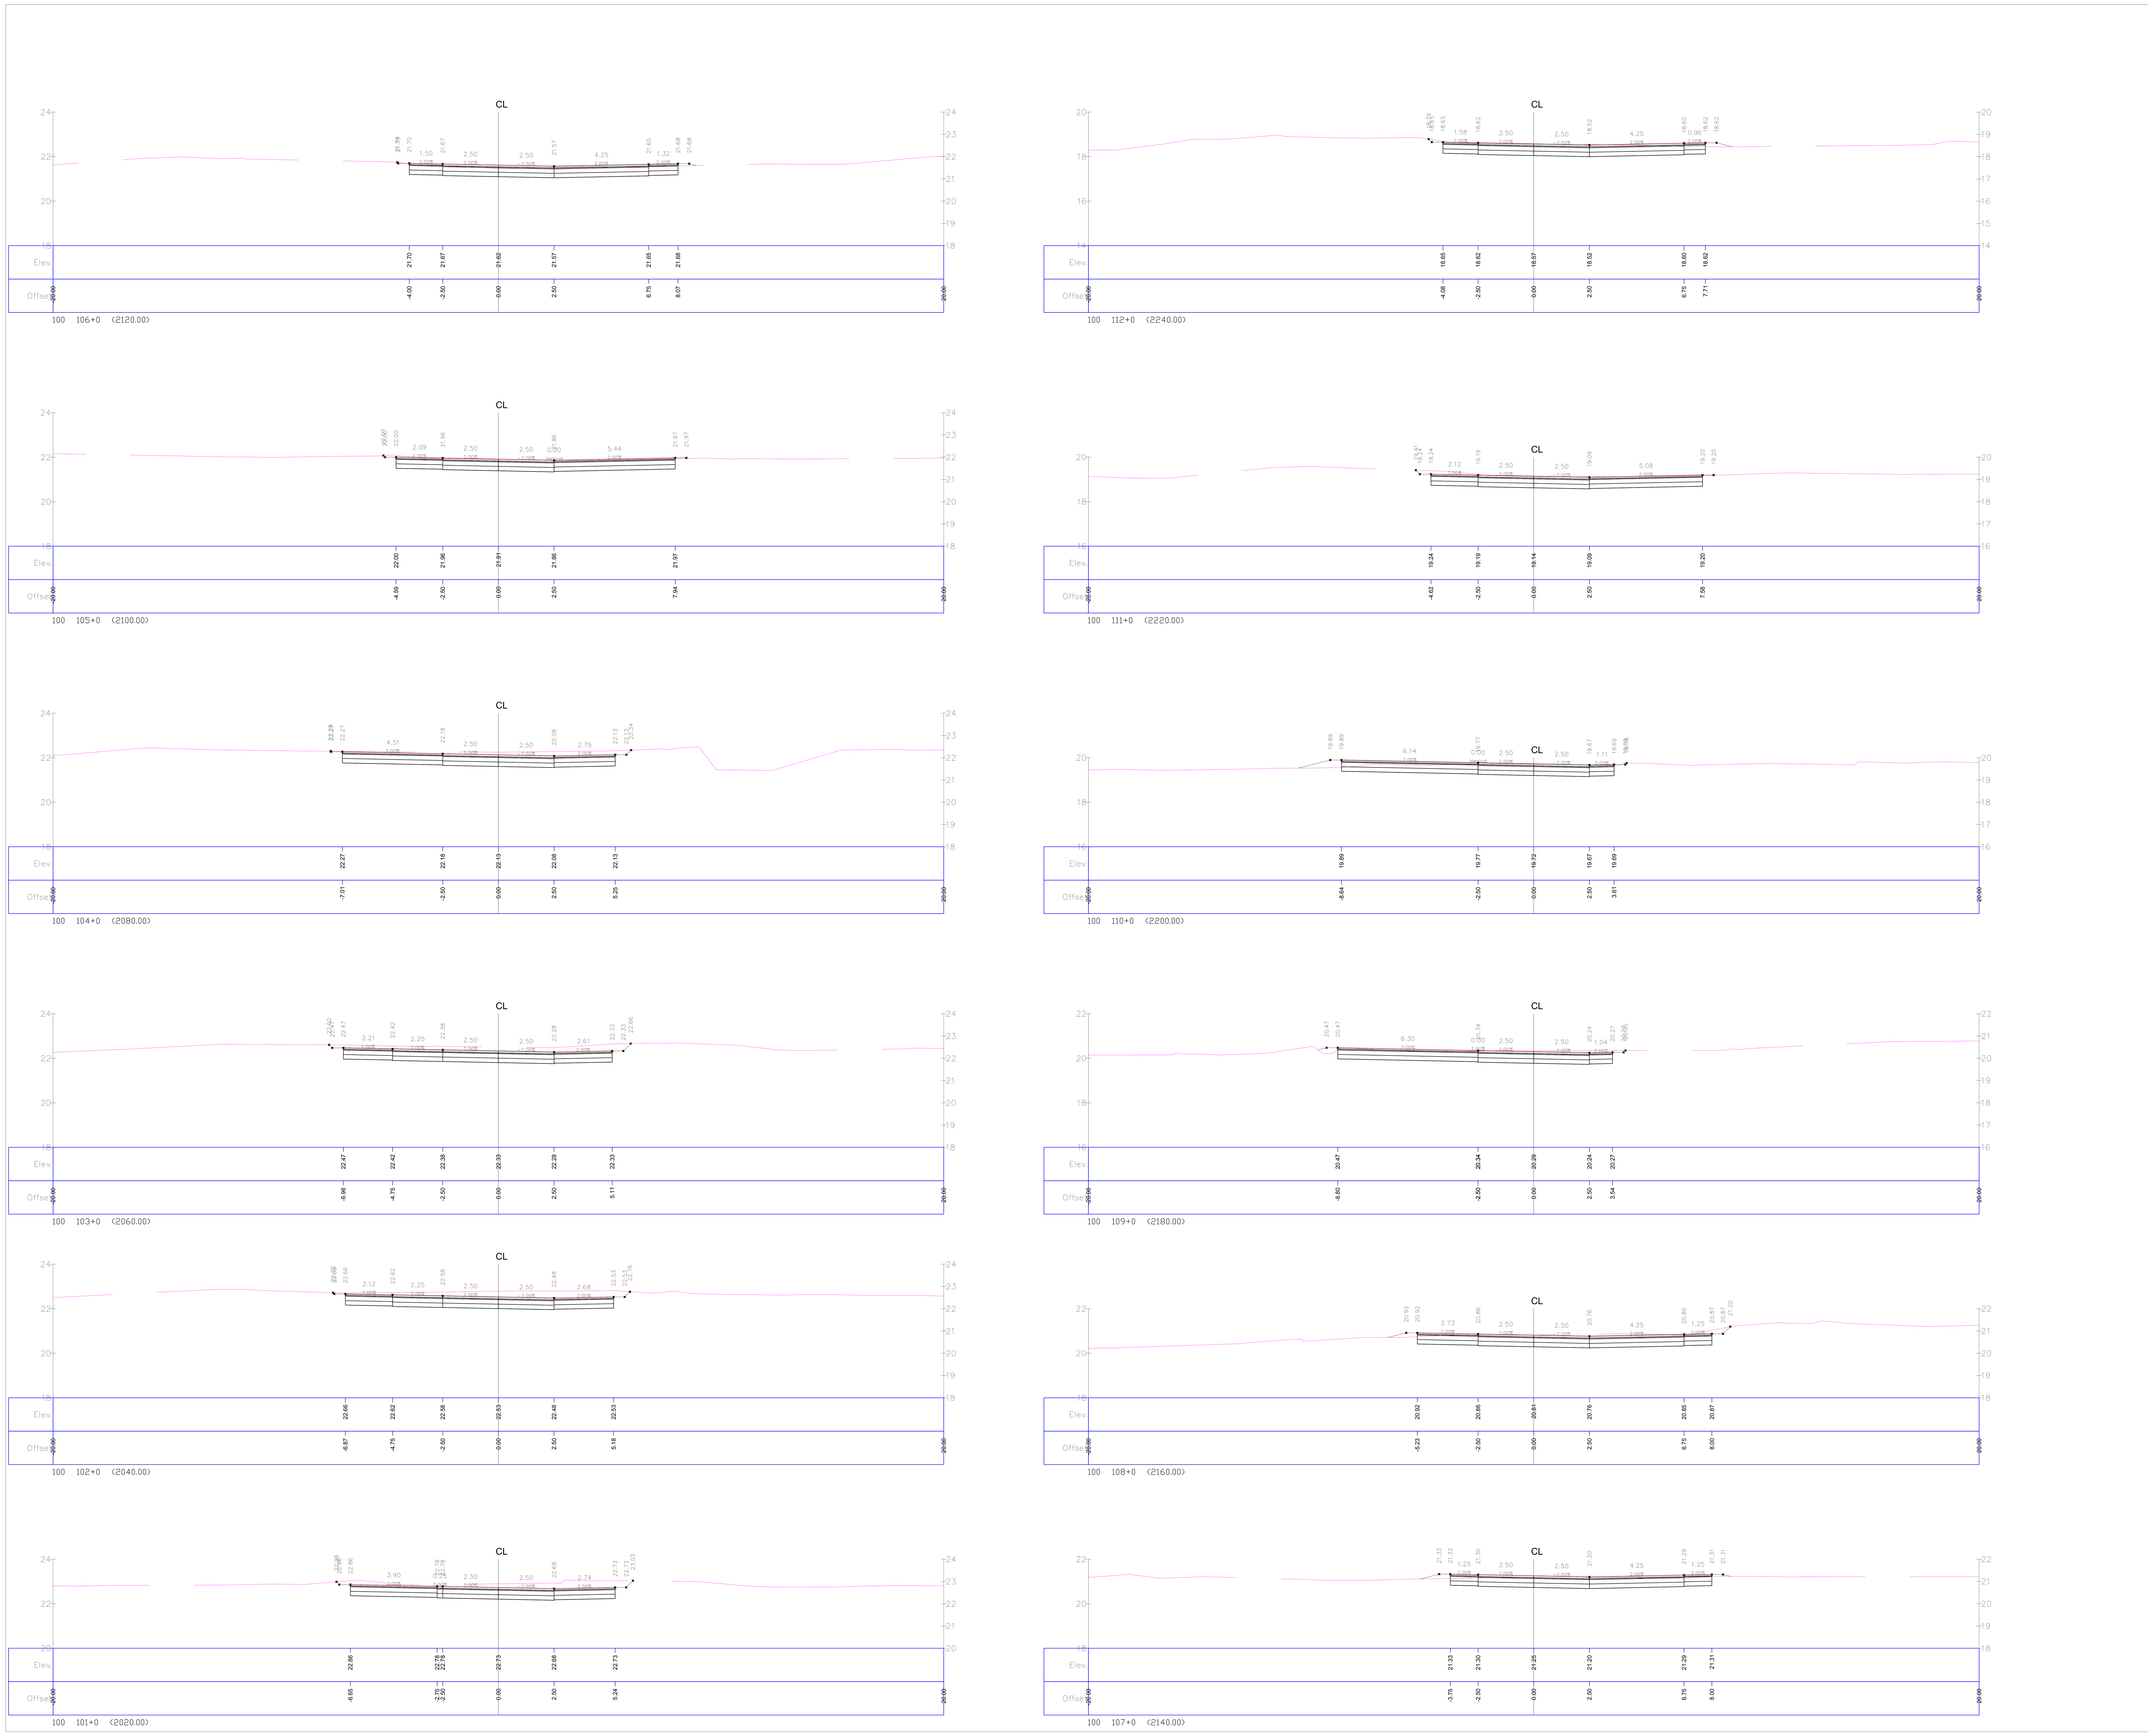

	שינויים	תאריך	אישר

לעיון / אישור: ☐ למכרז: ☐ לביצוע: ■ מהדורה: 01

שם מזמין:

מועצה מקומית
בנימינה -גבעת עדה

שם פרויקט:

בנימינה רחוב העבודה

שם תכנית:

בנימינה רחוב העבודה חתכים לרוחב ציר 100
101-112

תכנן	אסי"ל	חתימה
שרטט	אסי"ל	
בדק	מען	
מעודכן לתאריך	11.08.2023	

שם קובץ שרטוט:	מס' התכנית:	קנה מידה:
BINYAMINA_ K1.DWG	5.01	1:100

BISAN
הנדסת כבישים ותנועה

כבישים | ניקוז | פיתוח שטח
תנועה | חניונים | שילוט
תחבורה | תח"צ

נצרת - 49/3002
ת.ד. 3193 מיקוד 1613101
טל: 04-8126333 - פקס: 076-5101908
דוא"ל: Office@BisanEng.com

אין לקבוע גדלים עפ"י מדידה בשרטוט הקבלן אחראי לתאום המידות כל אי התאמה על הקבלן להודיע למתכנן