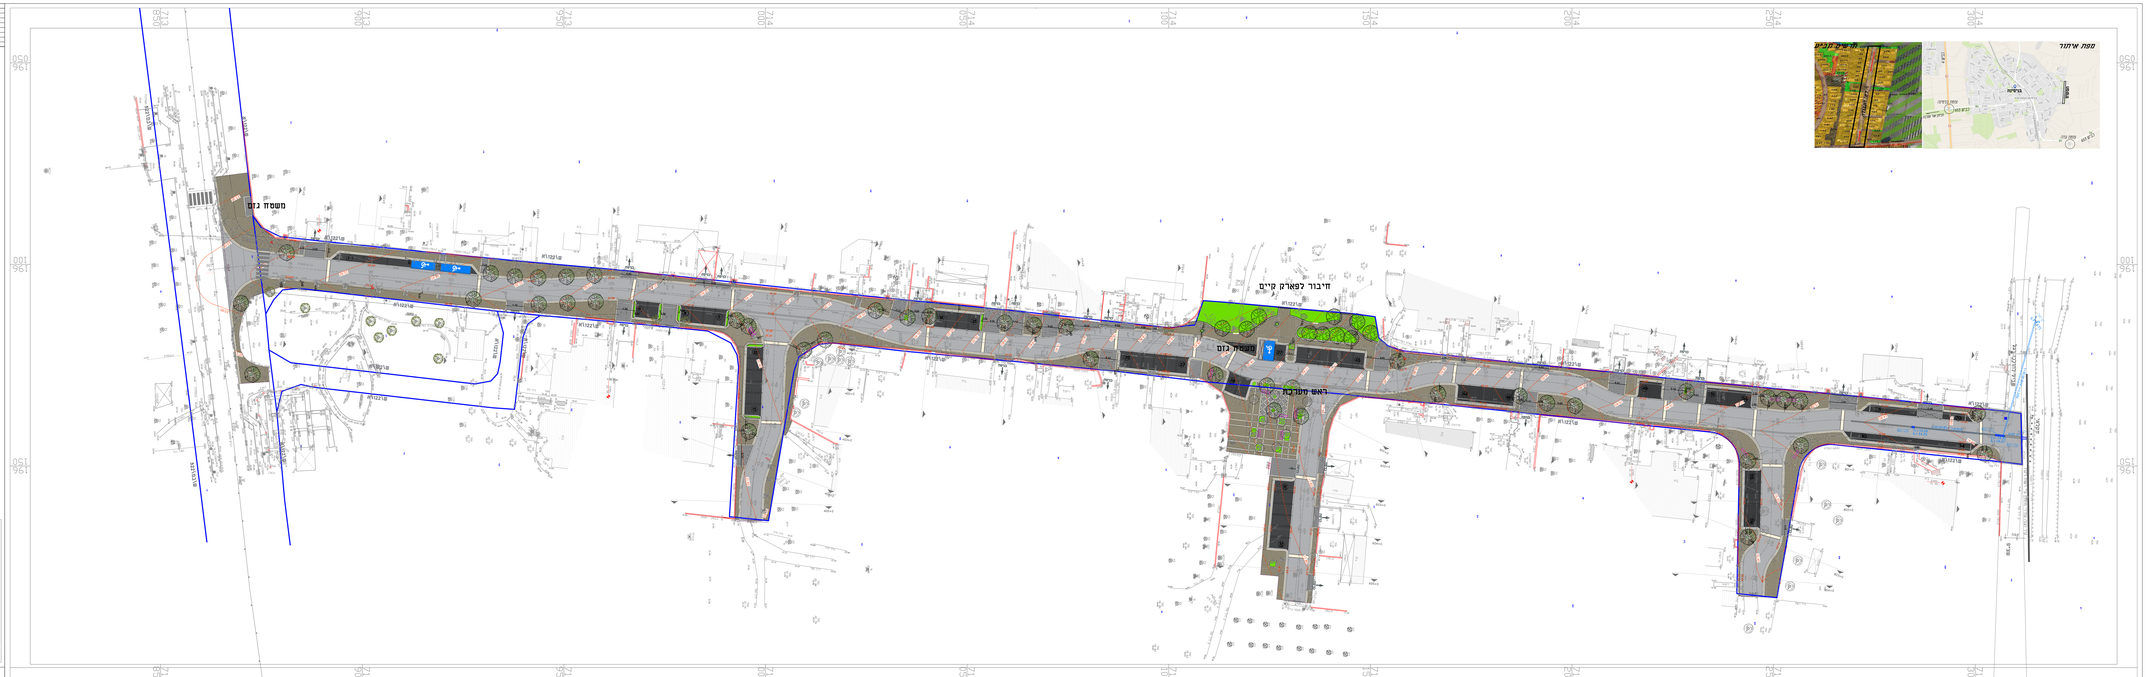
מפת אתר
מקרא
נתוב תב"ע
מבנים
רישוי בחניה
רישוי בפדיסה
רישוי בפדיסה - ניתוב מבוא
אזור מוגבל
עץ מתוכנן
מפסל ישיבה
משטח נגום
חיבור לפארק קיים
ראש מערכת
מדרגות
מדרגות
מדרגות