



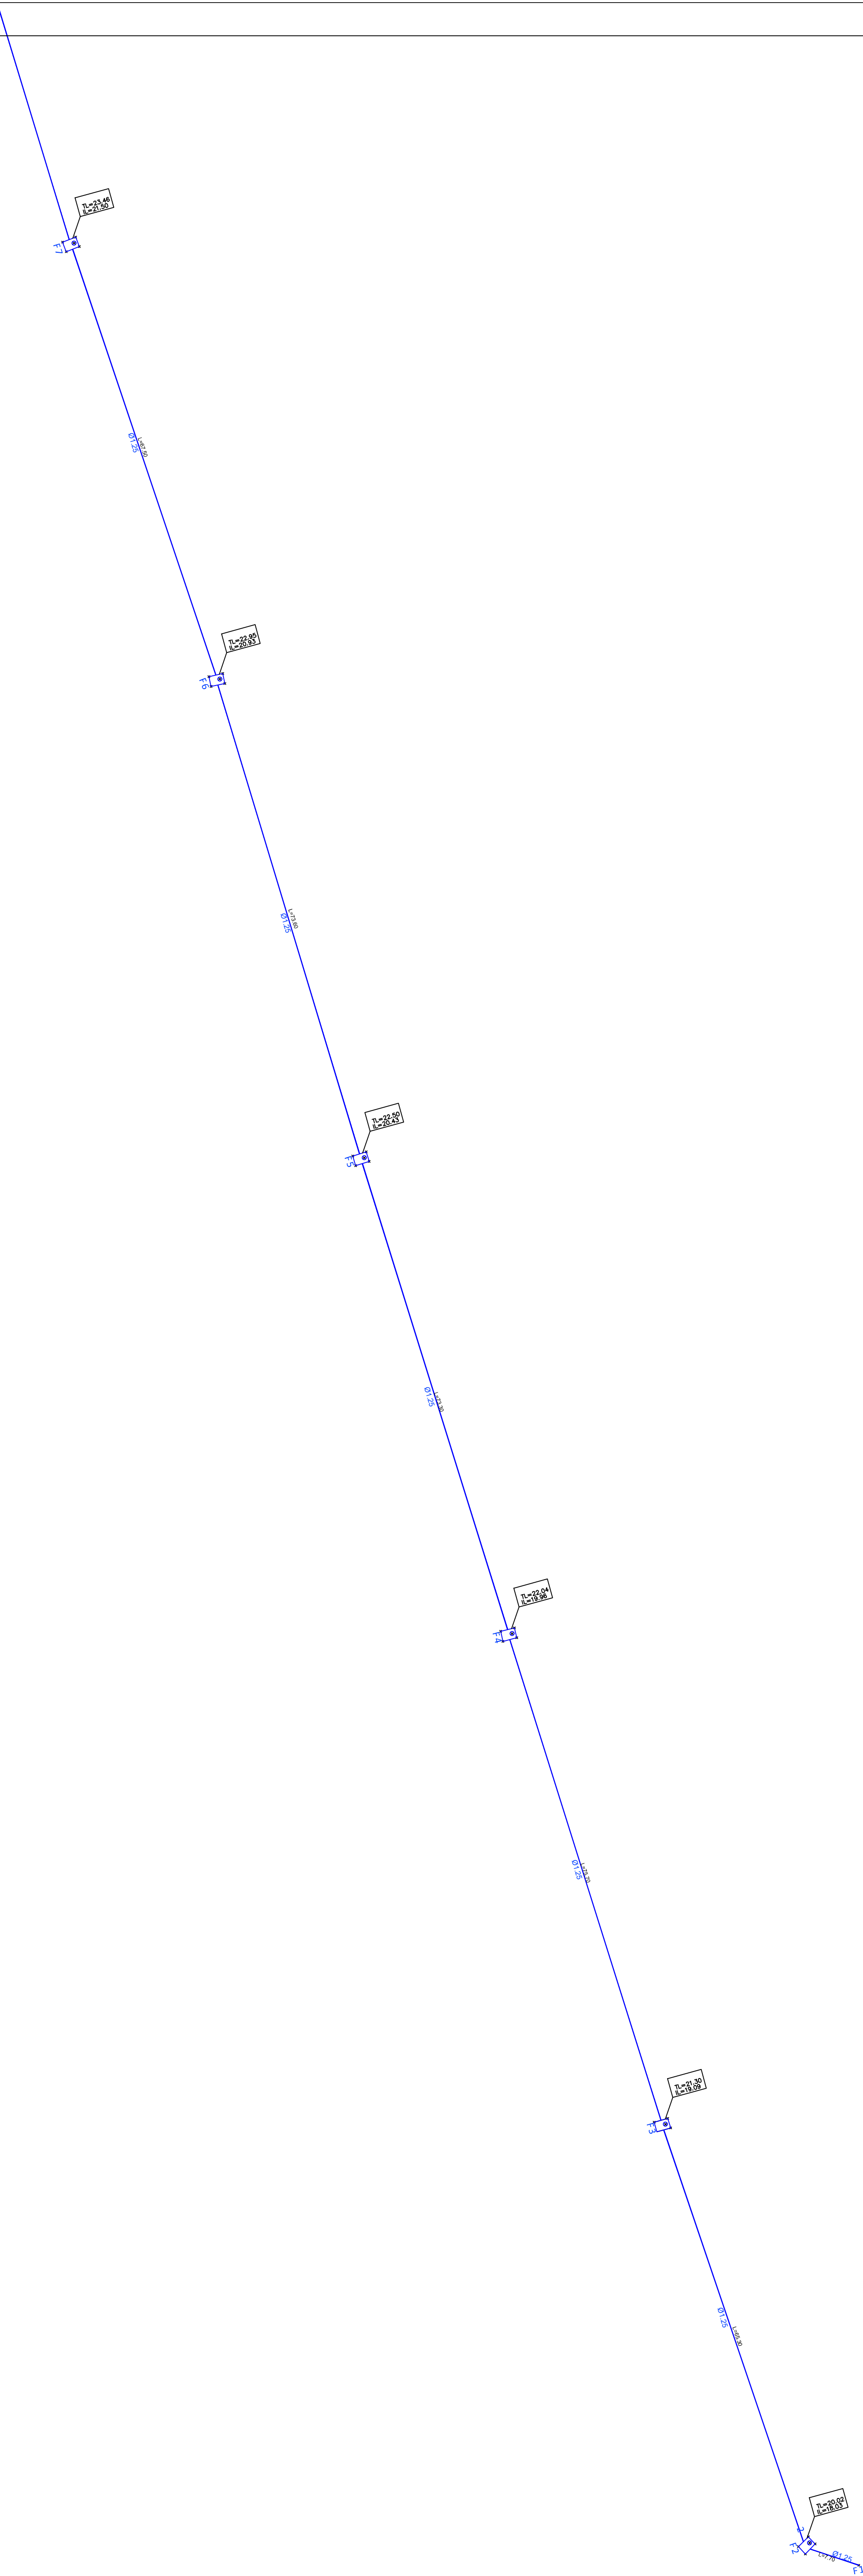

שכונת הדרים בנימינה	
הוכן עבור : בני עאדל גבאלי	
תוכנית : אזמיד קו ניקוז	
ערך ושרטט : סביח בקר :	קנה מידה : 1:500
תוכנית וקובץ מסי :	
c:\work\AS-MADE-NEKOZ-BNEMENA-HDAREM	
21/09/2021 תאריך	980 מס' רשיון
שחברי יוסף	מודד מוסמך
SHAHBAH Surveying and Engineering ST-1/5089 NAZARETH BOX 8770 TELE 052-2241710	
רח' 1-5089 - נצרת, ת.ד. 8770 052-2241710	
e-mail sbah.1989@hotmail.com	

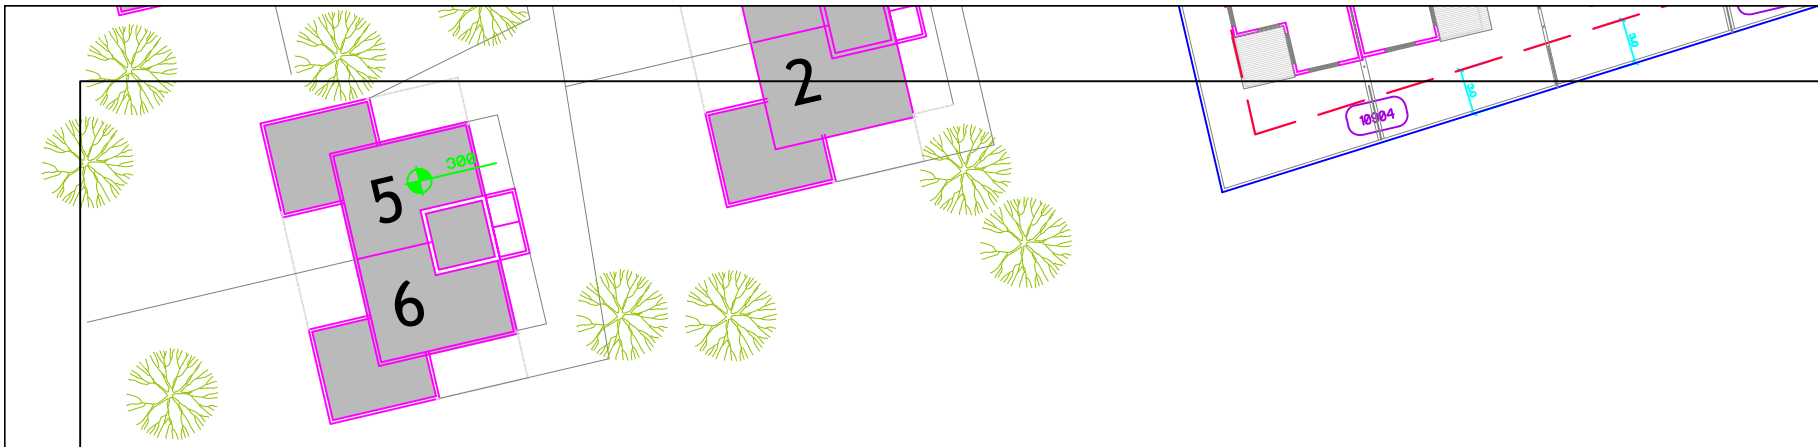