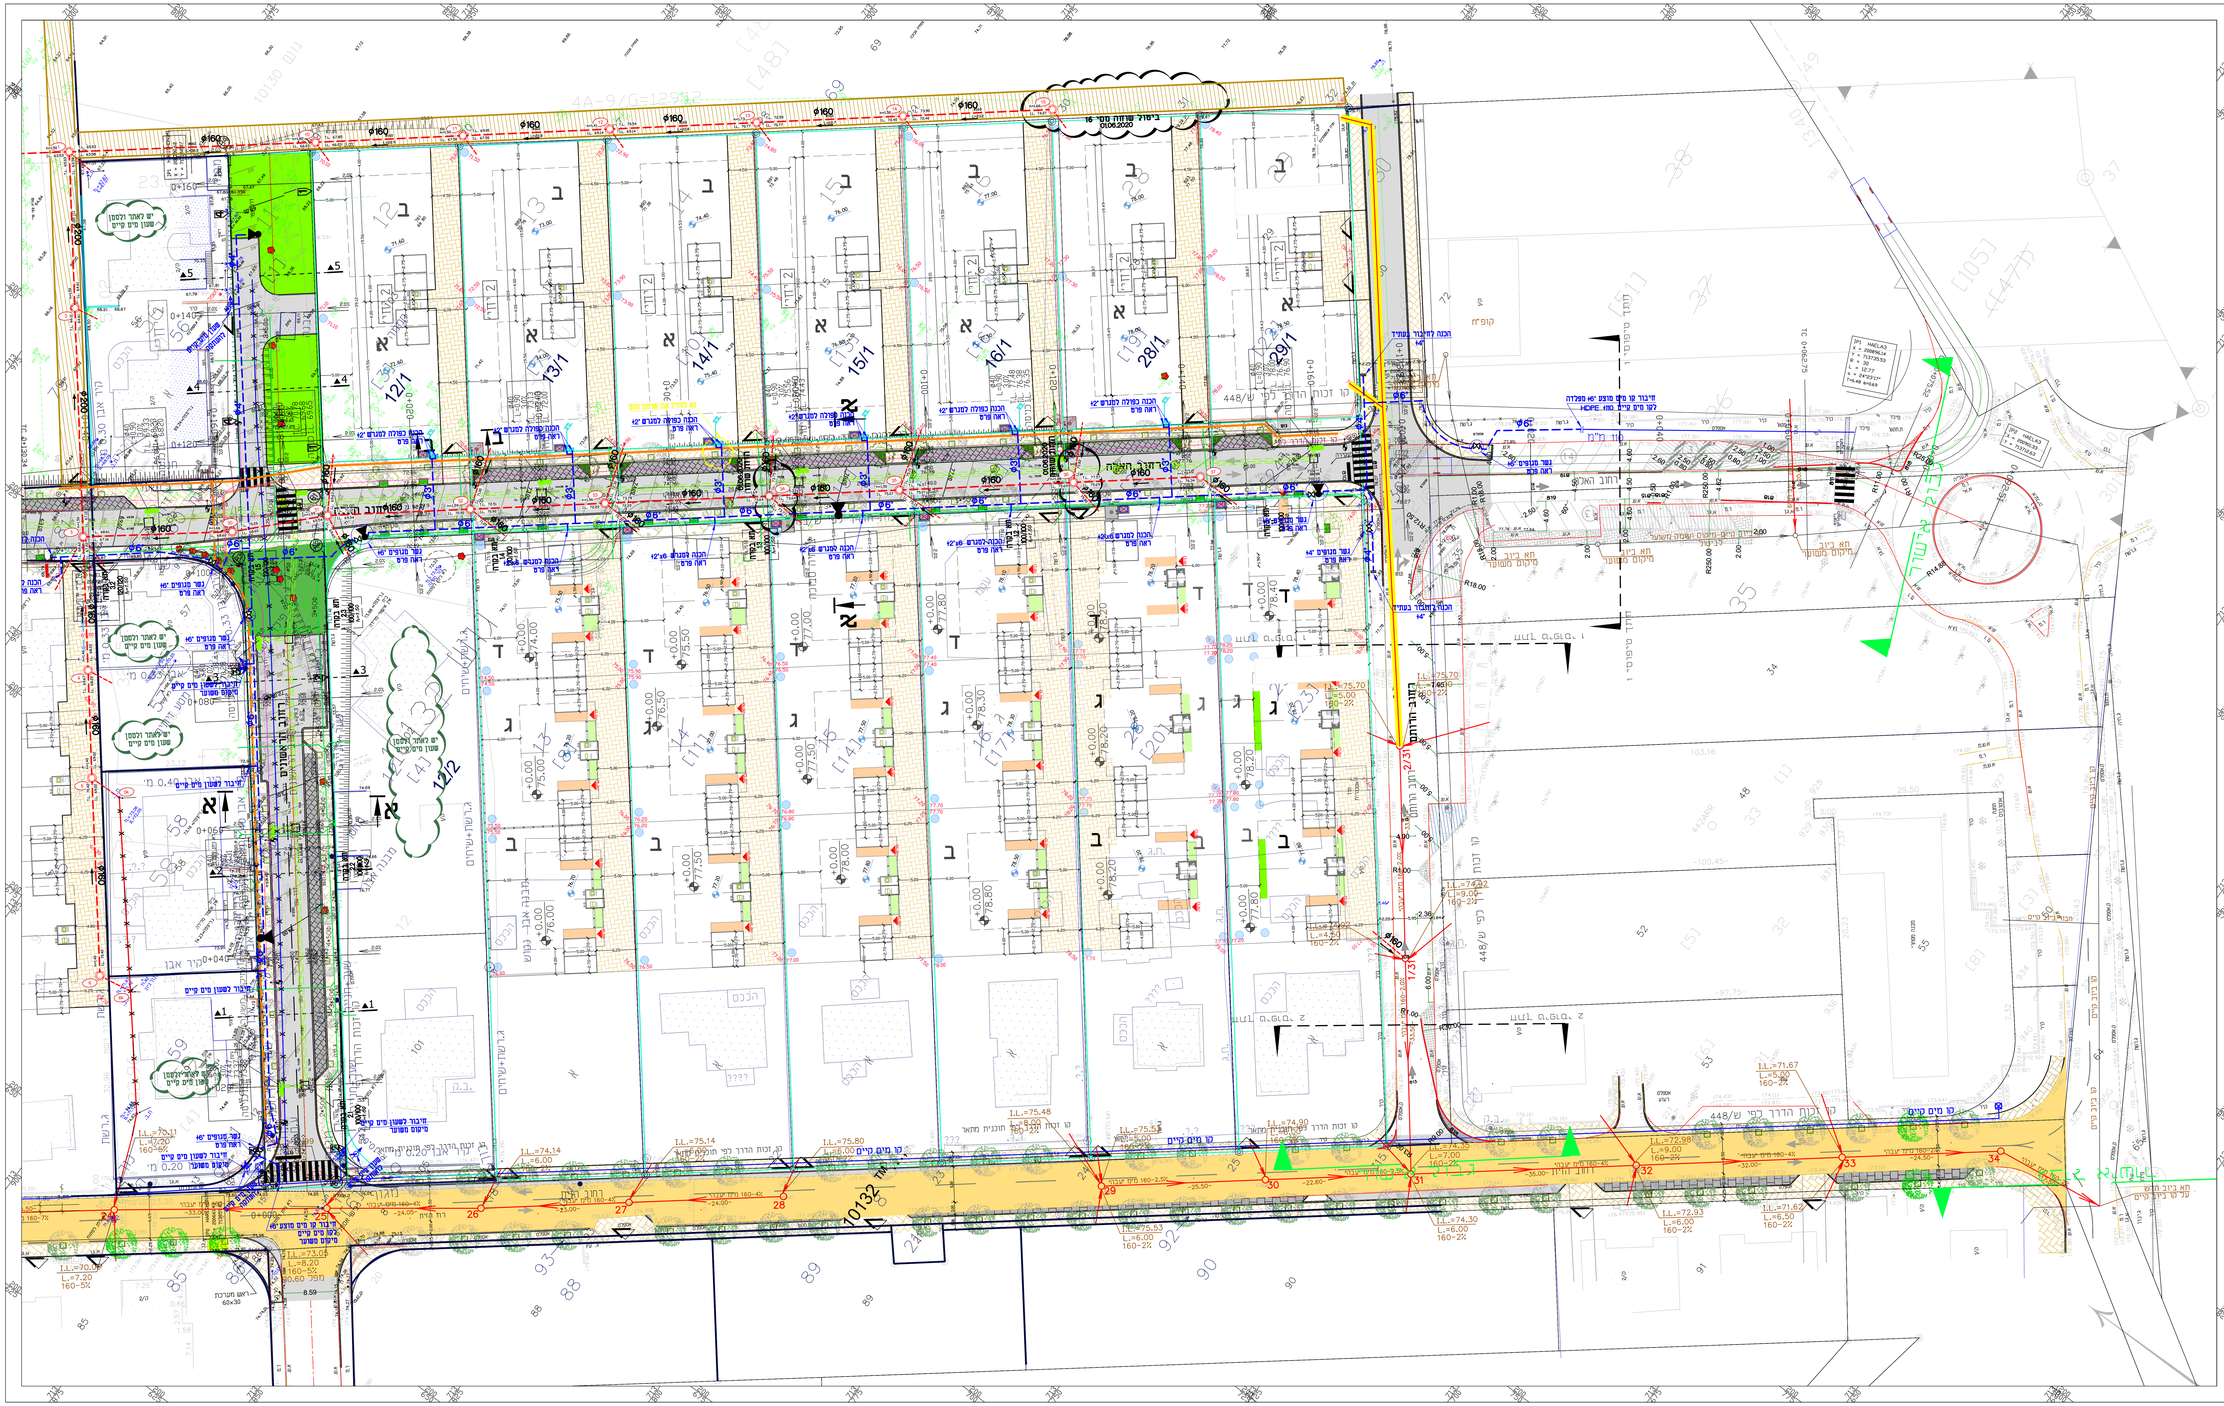
מקרא
גבול ביצוע
קו מים מונע
קו מים מים מיוחס משוער
קו מים מים כלשהו
קו ביוב מונע
קו ביוב מים
קו ביוב מים מיוחס משוער
קו ביוב לשאה לפי ביצוע
קו ביוב מים כלשהו
ניקוזים נוספי
מונע על עמד פיל
קו ניקוז מונע ע"י אחרים
מוחזר קו תמסר מונע ע"י אחרים
מוחזר קו תמסר מים
מוחזר קו תאזה מונע ע"י אחרים
מוחזר קו ניתם מונע ע"י אחרים
דרך גישה ותחזוקה מוצעת רוחב ביצוע בהתוך 4.0 מ'
סירקין-בובנר-קורנברג
מהנדסים יועצים בע"מ
רח' אלנבי 14, ת.ד. 7562
תל אביב-יפו 6367562
טל: 03-9239004 פקס: 03-9239003
office@sbk-eng.co.il
נבטת עדה
תאזה הראשונים - קורי מים וביוב על רקע פיתוח
מועצה מקומית בנימינה גבעת עדה
תכנית מפורטת
1:250
N109-19-293/6
27.11.19
00IN10919.dwg
900x1600
21.05.2020 27.11.19 לביצוע 20.01.2020 לתכנון
עדכון תכנית מתאר מאושרת 17.09.2020-1 יזדה 10
עדכון תכנית מתאר מאושרת 06.09.2020-1 יזדה 9
עדכון נתוני קווי מים וביוב ותוספת פיתוח בהתאם לדרישת מינהל התכנון יזדה 8
הוראות לביצוע יזדה 7
עדכון נתוני תכנון אדריכל מעודכן, תוספת פיתוח בית הכנסת ותוספת רחוב יזדה 6
עדכון תכנית בית מים מוצע בהתאם לדרישת מינהל התכנון יזדה 5
עדכון תכנית מתאר מאושרת תכנית מים מוצע 30.03.2020 יזדה 4
עדכון תכנית בית מים מוצע בהתאם לדרישת מינהל התכנון 12.20.20- יזדה 3
הוראות התכנון יזדה 2
הוראות תכנון אדריכל מעודכן מאושר 09.01.2020 יזדה 1
מהדורה תאריך מהות שם
עדכון